V Ý K O P Y – PŮDORYS A ŘEZY

ŘEZ 3–3

DNO VÝKOPOVÉ JÁMY 368.540=–0.600 OD
±0.000=369.140 M

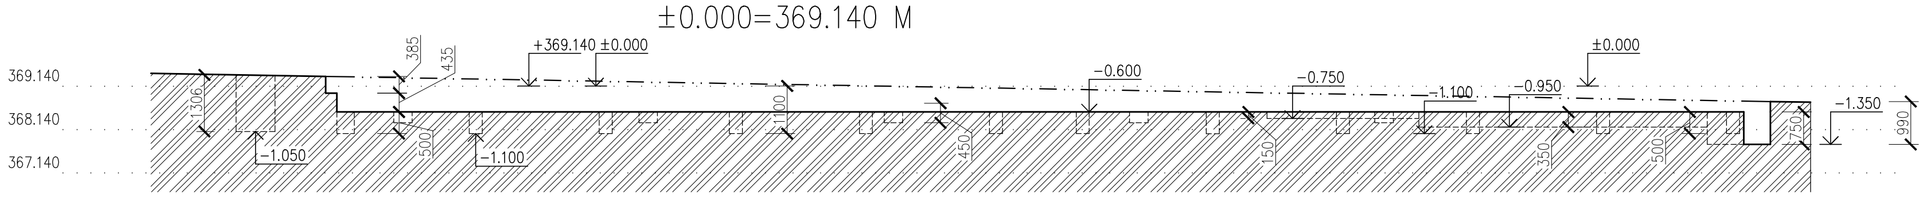

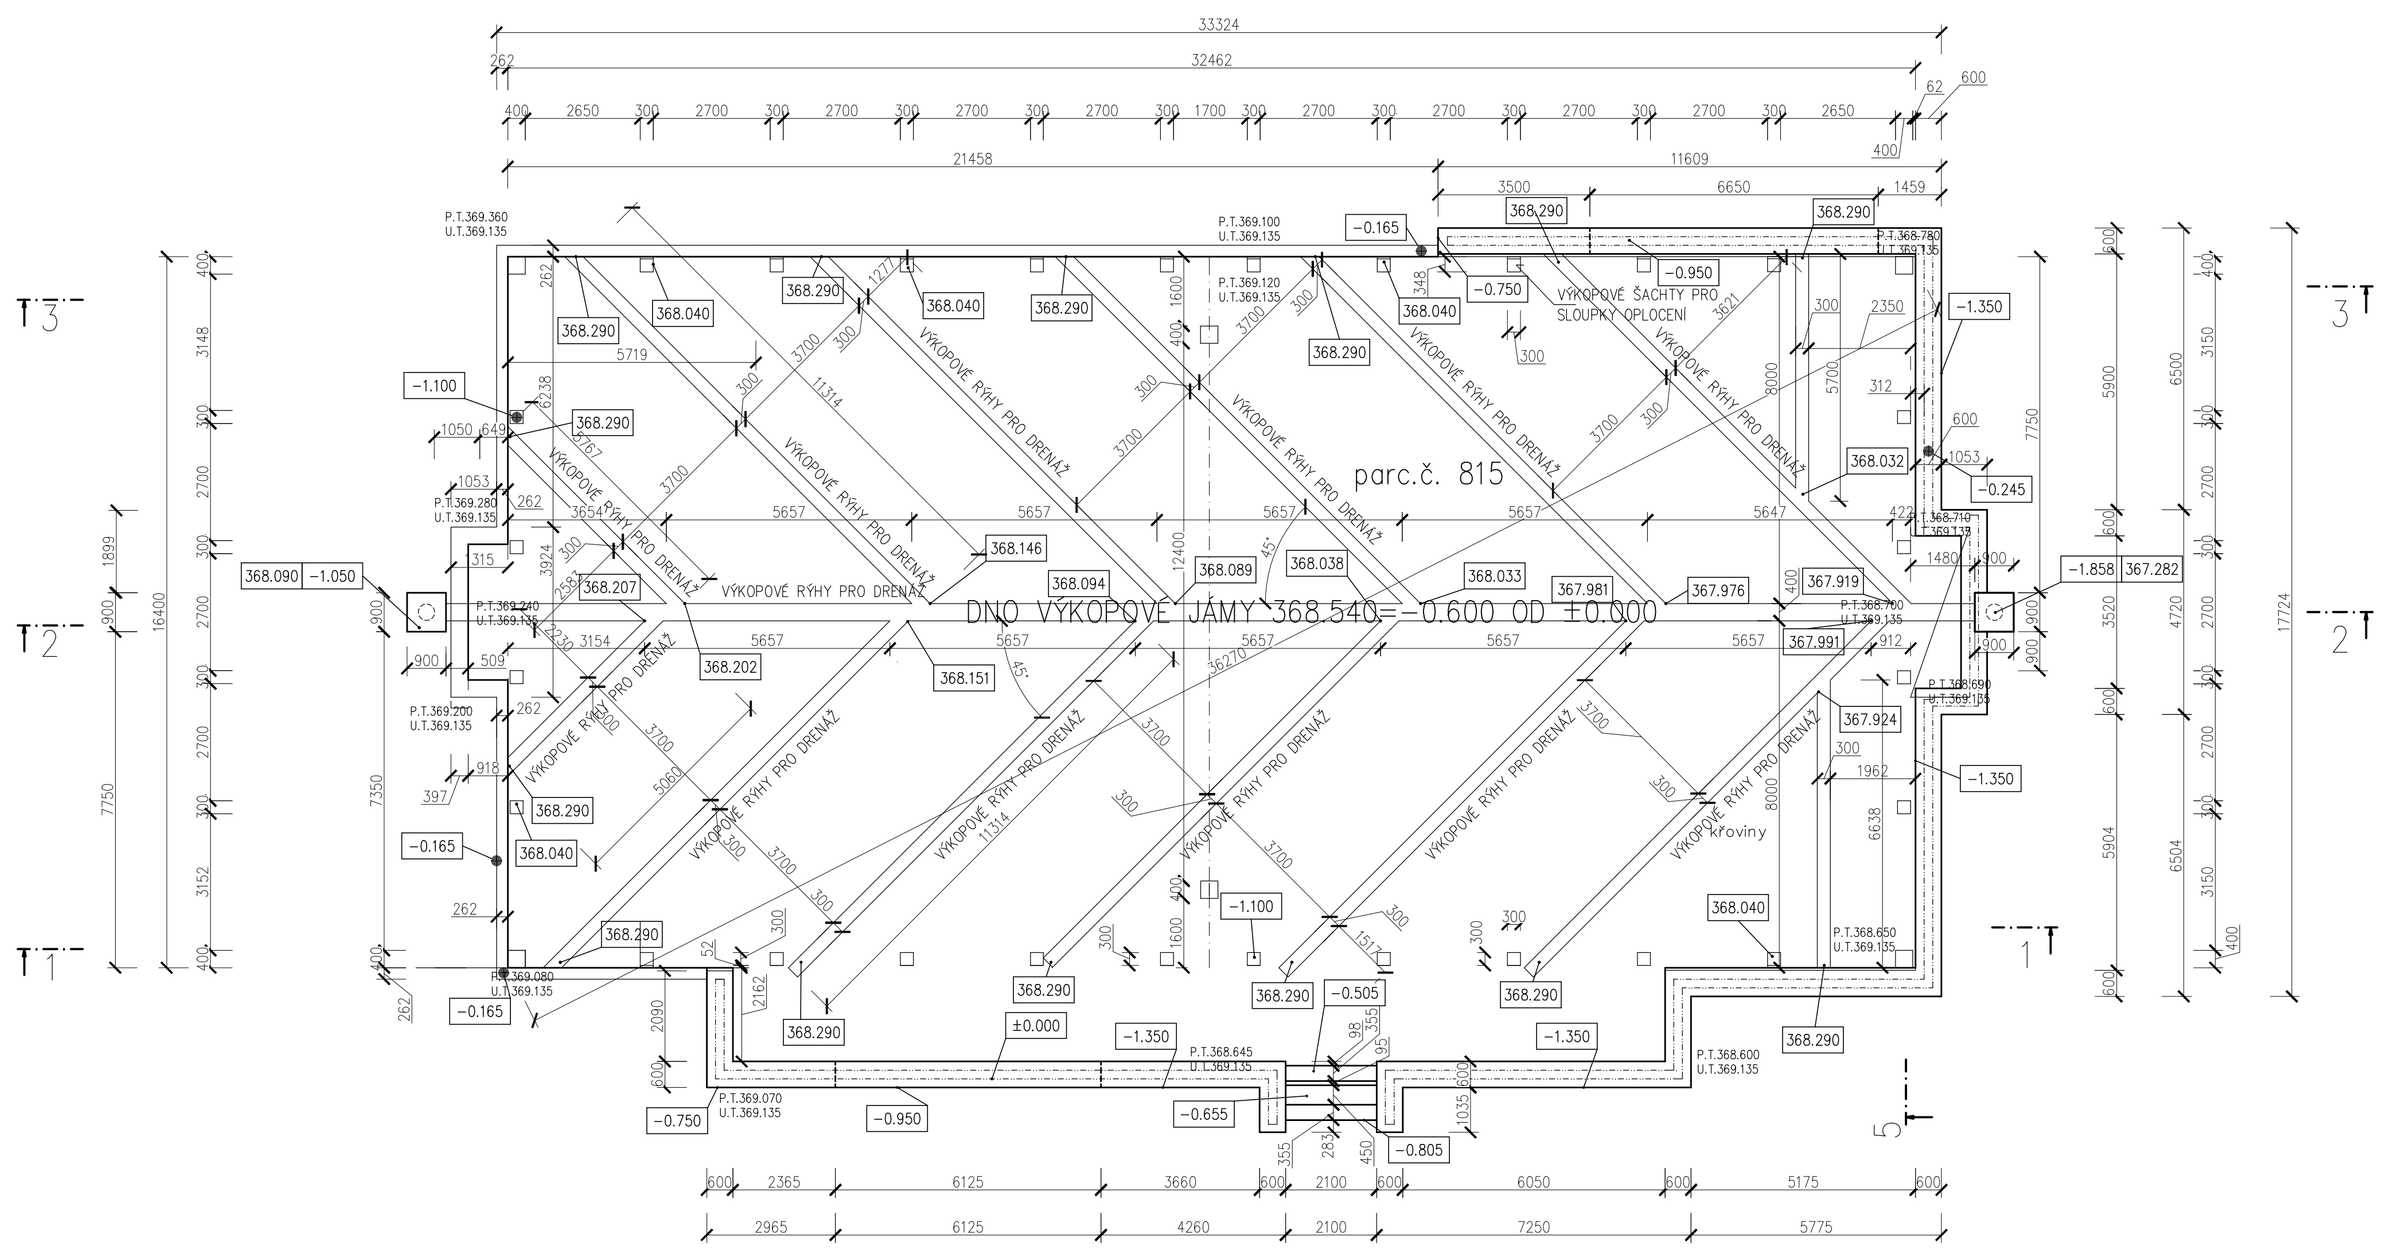

ŘEZ 4–4

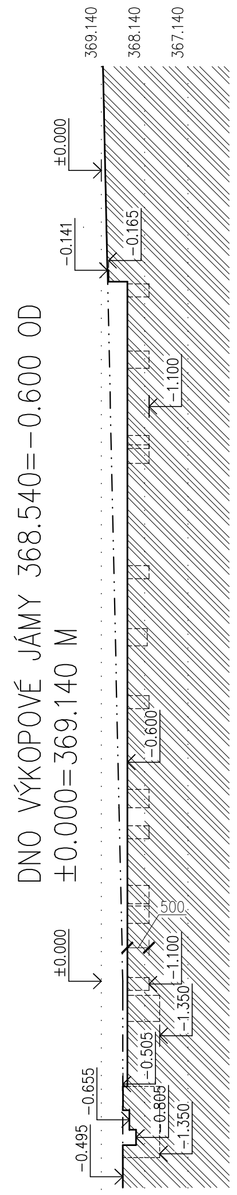

ŘEZ 5–5

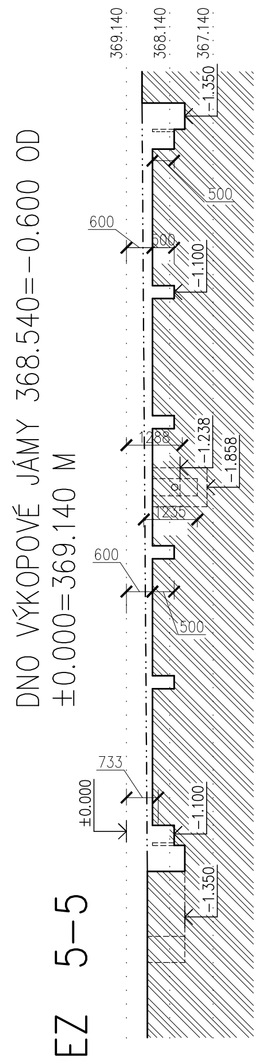

ŘEZ 1–1

DNO VÝKOPOVÉ JÁMY 368.540=–0.600 OD
±0.000=369.140 M

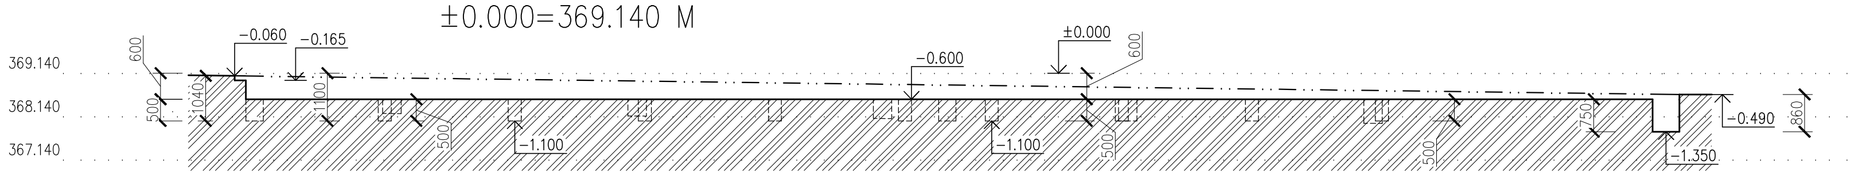

ORNICE TL. 100 MM NA ČÁSTI HŘIŠTĚ,
NA DRUHÉ ČÁSTI PODKLADNÍ VRSTVY
DEMONTOVANÝCH CVIČIŠŤ

±0.000=369.140=ZHLAVÍ OBRUBNÍKU

ŘEZ 2–2

REVIZNÍ ŠACHTA ø 376 MM, DNO ŠACHTY 368.240M, TERÉN P.T. 369.240, UT. 369.135,VÝKOP 368,090M
DNO POTRUBÍ 368.310M

DNO VÝKOPOVÉ JÁMY 368.540=–0.600 OD
±0.000=369.140 M

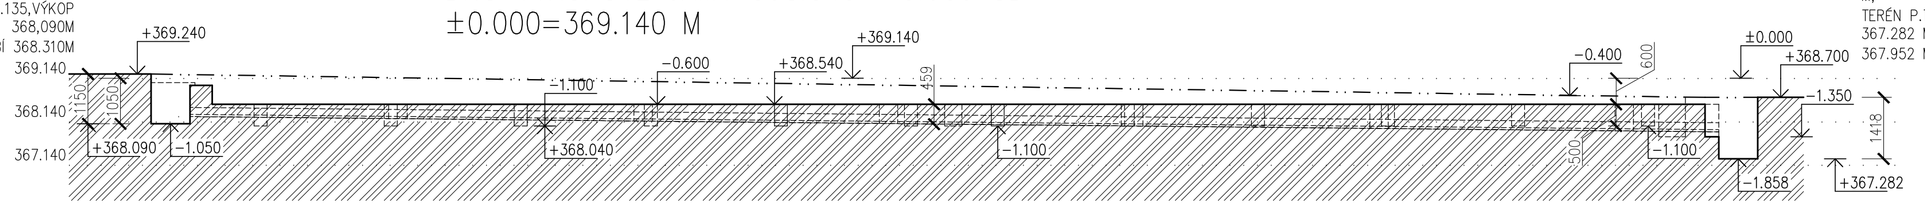

USAZOVACÍ ŠACHTA ø 376 MM DNO 367.432 M;
TERÉN P.T. 368.700, U.T. 369.135; VÝKOP 367.282 M
367.952 M DNO POTRUBÍ

ATELIER PROJEKTOVÉ A INŽENÝRSKÉ ČINNOSTI			ING. JIŘÍ ŠEDIVEC STAVING atelier, nám. Gen. Piky 8, 301 58 Plzeň, tel.: 37 74 431 66, IČO: 47704993
autor projektu: Ing. Jiří ŠEDIVEC	hlavní inženýr projektu:	spolupráce: M. ŠTĚDRONSKÁ	
kraj: STŘEDOČESKÝ	obec: DOLANY - u KLADNA		
objednatel: OBEC DOLANY, DOLANY 25, 273 51 UNHOŠŤ			č. zakázky: 16/2017
akce: MULTIFUNKČNÍ HŘIŠTĚ NA PARCELE Č. 815 DOLANY			měřítko: 1 : 100
			datum: 06/2017
			stupeň: DÚR+DPS
obsah: V Ý K O P Y - PŮDORYS A ŘEZY			č. výkresu: D.2
			č. kopie: