
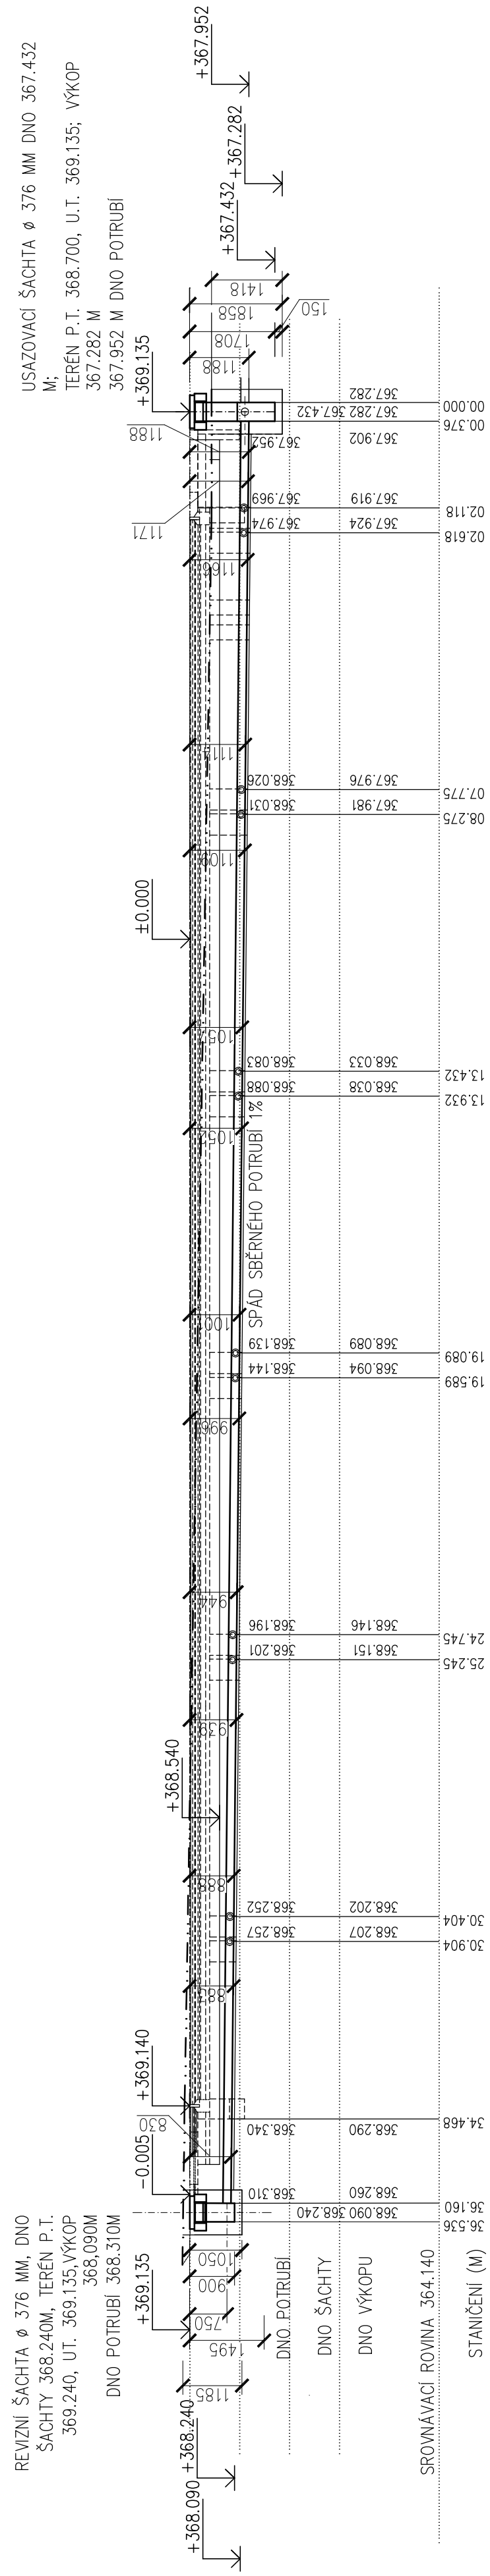


DRENÁŽE – PŮDORYS A ŘEZ

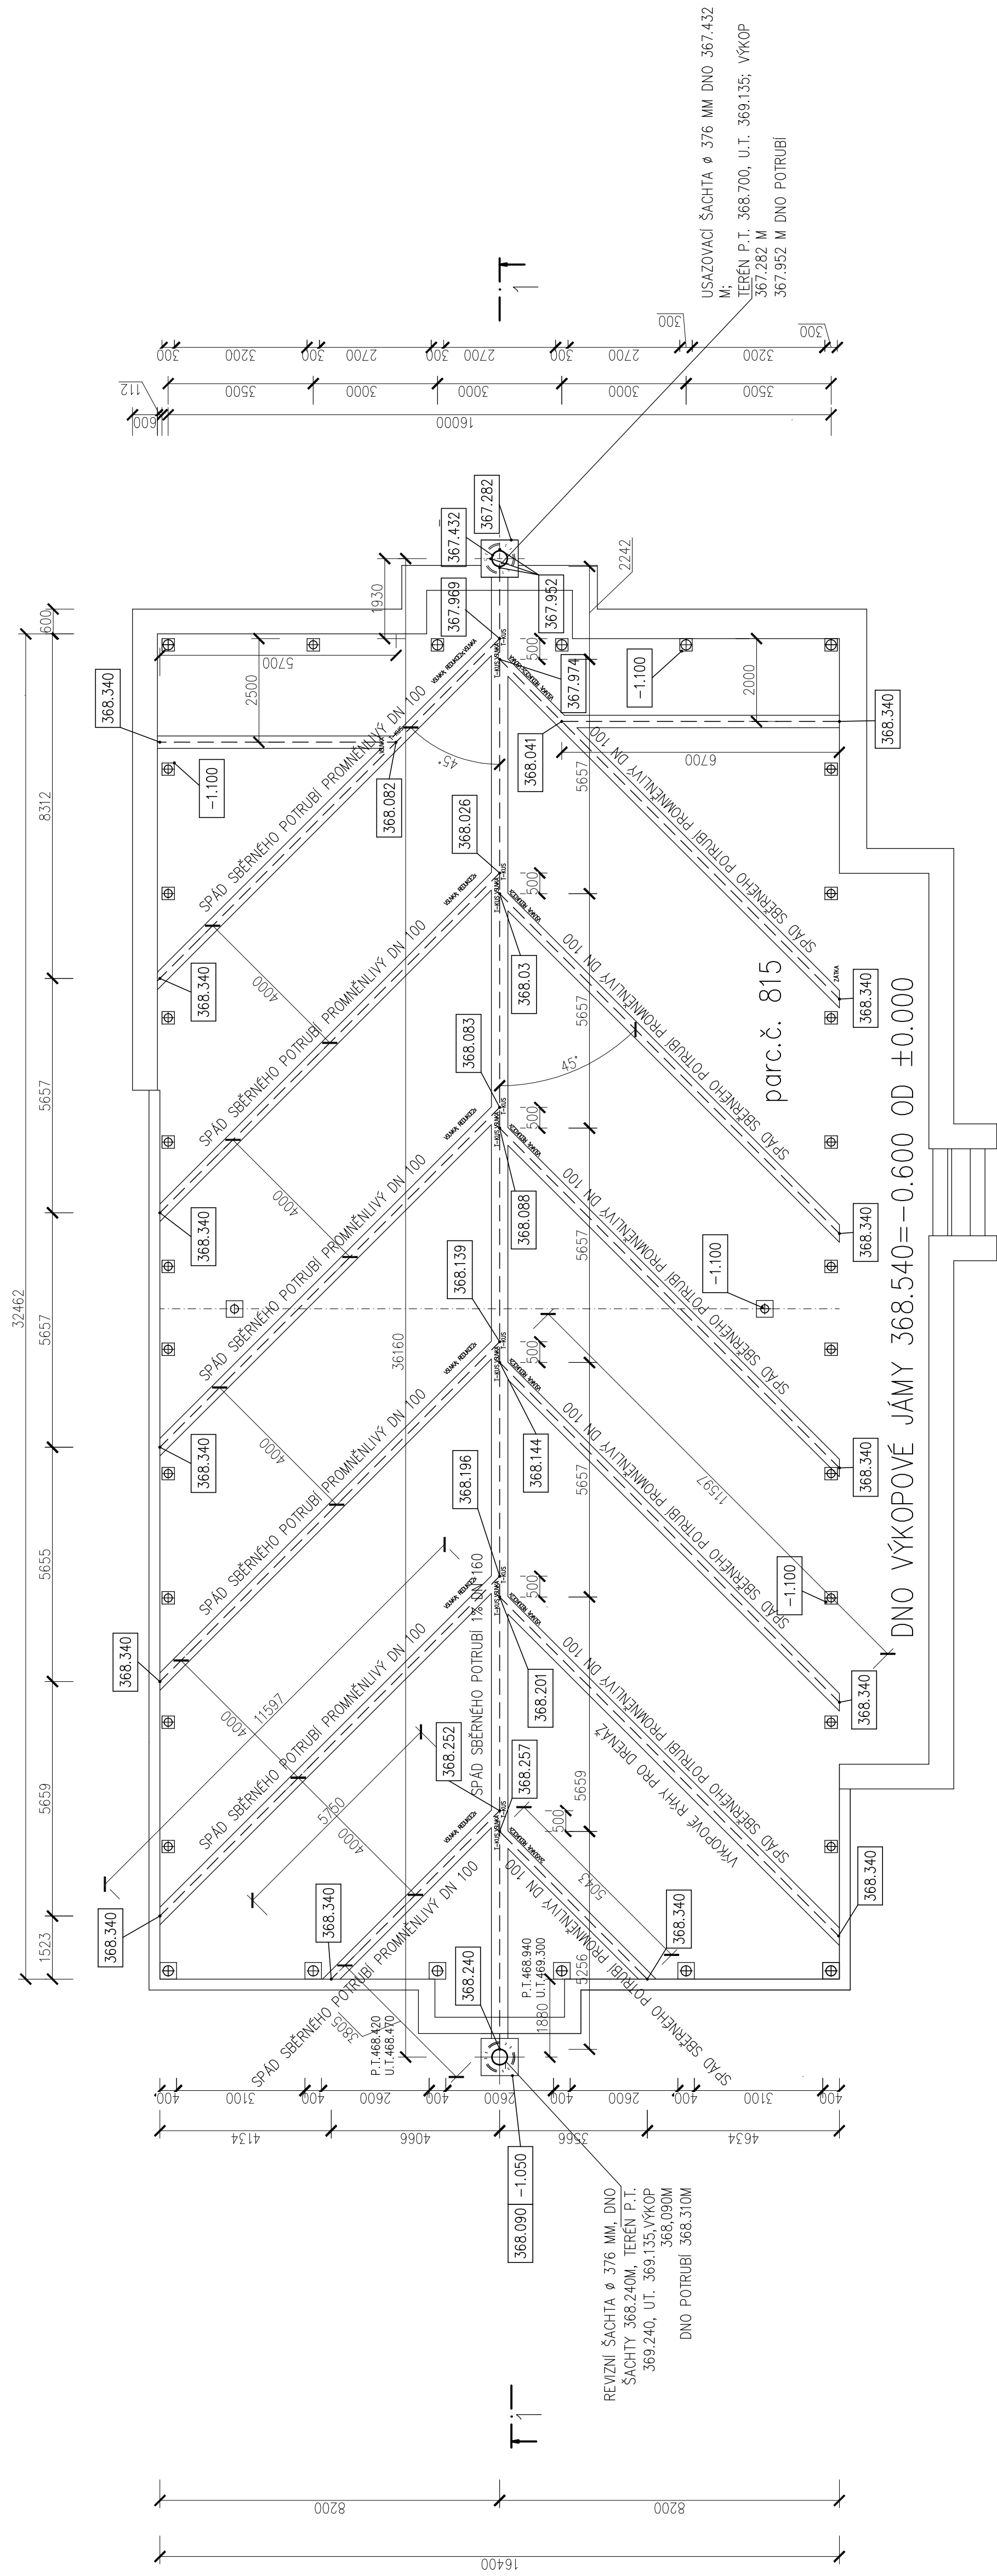

ŘEZ 1-1

ATELIER PROJEKTOVÉ A INŽENÝRSKÉ ÚSLUŽBY			
autor projektu:	spolupráce:		
Ing. JINDŘICH ŠEDIVÉC	M. ŠTEJDRONSKÁ		
Název stavby / objektu:			
kraj:	obec:	č. zastávky	
STŘEDODČESKÝ	DOLANÝ - u KLADNA	16/2017	
objekt/název:	OBEC DOLANÝ, DOLANÝ 25, 273 51 UNHOŠŤ	1: 100	
akce:	MULTIFUNKČNÍ HRŠTĚ NA PARCELE Č. 815	měřítko	datum
	DOLANÝ	stříhání	DUR-DPS
oblast:		č. výpisu	č. kopie
	D R E N Á Ž E - P Ů D O R Y S A Ř E Z		
			D.4