



ŘEZ 2-2

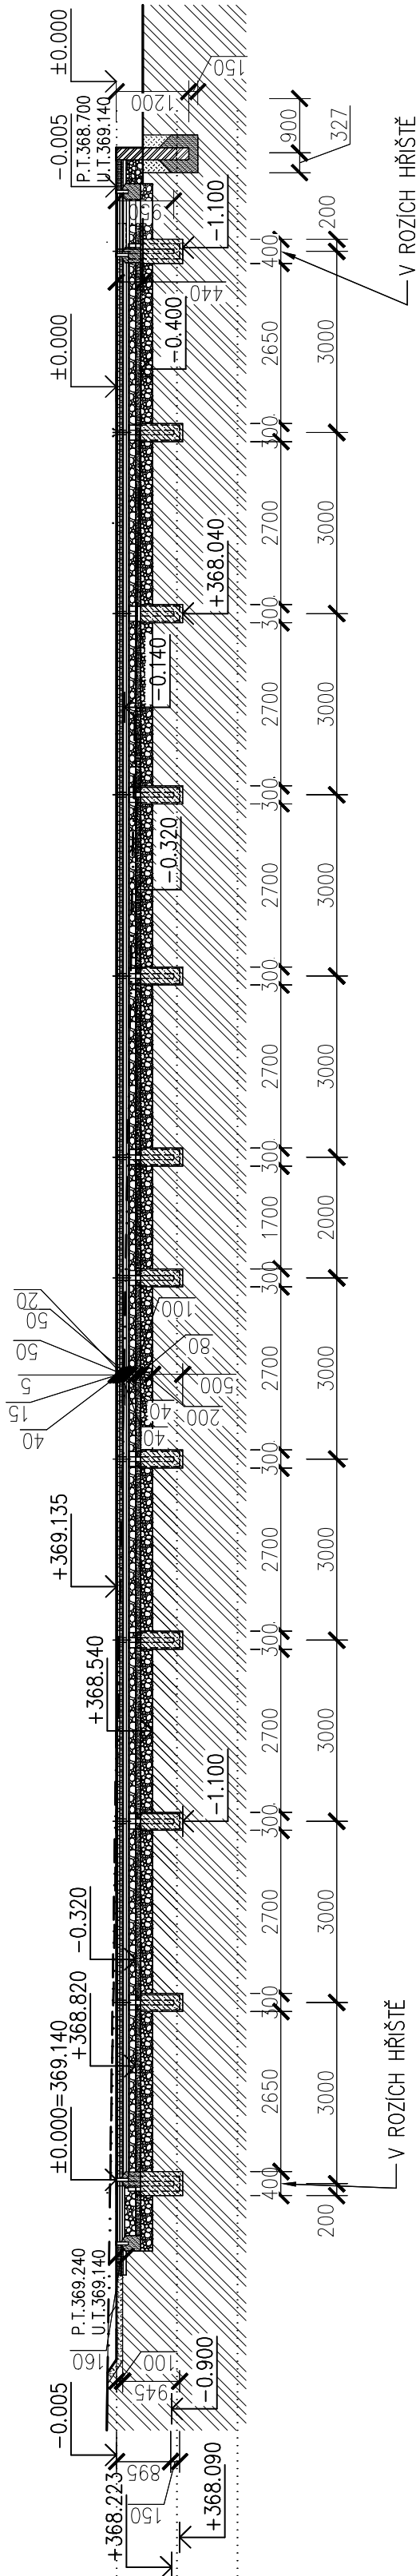



REVIZNÍ ŠACHTA ø 376 MM, DNO
ŠACHTY 368.240M, TERÉN P.T.
369.240, U.T. 369.135, VÝKOP
368.090M
DNO POTRUBÍ 368.310M

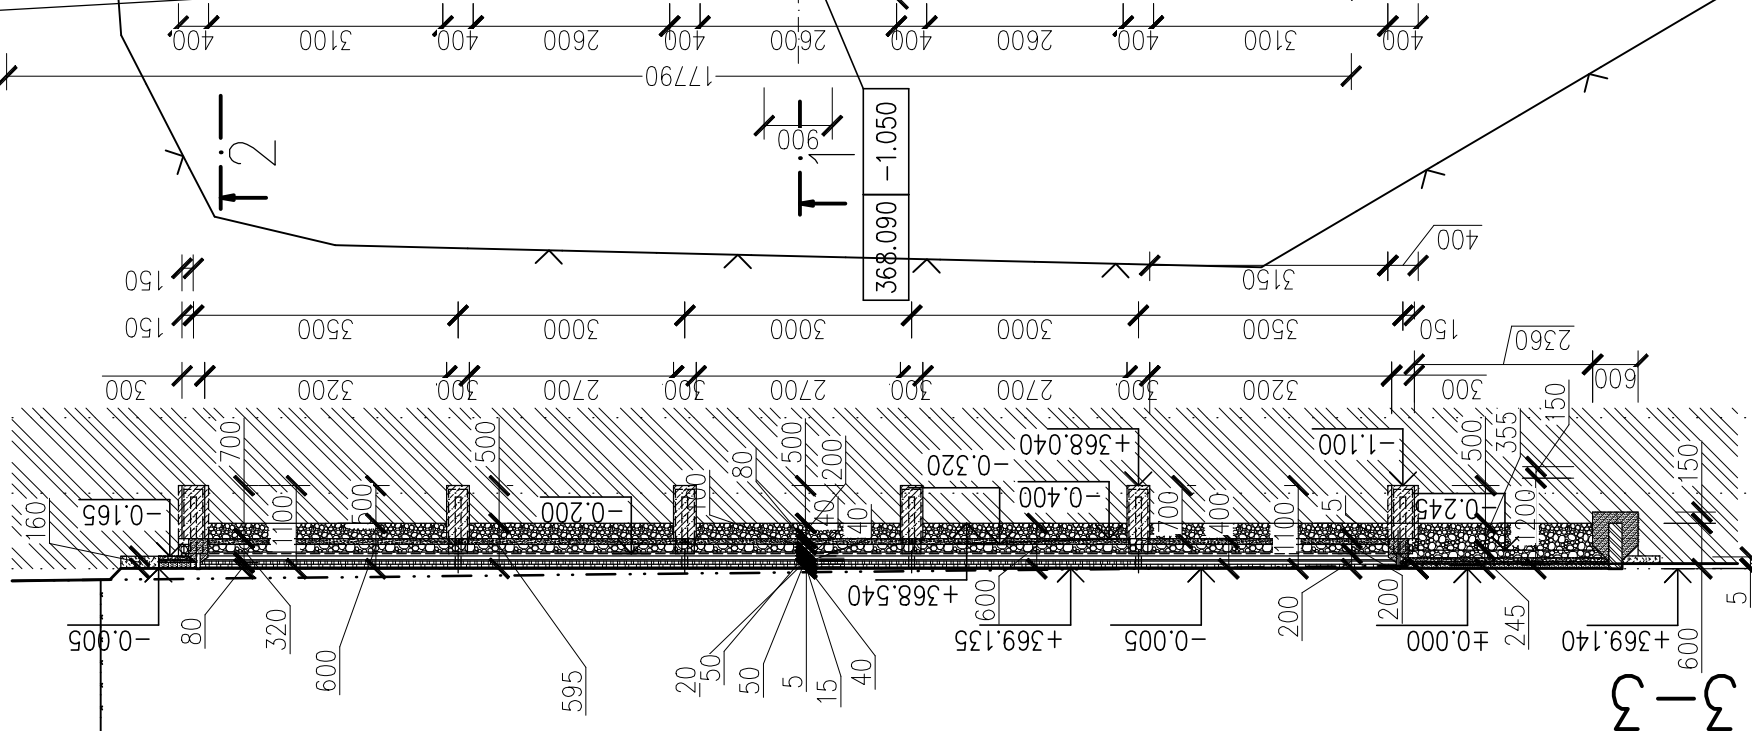

ŘEZ 3-3

ŘEZ 1-1

REVIZNÍ ŠACHTA ø 376 MM, DNO
ŠACHTY 368.240M, TERÉN P.T.
369.240, U.T. 369.135, VÝKOP
368.090M
DNO POTRUBÍ 368.310M

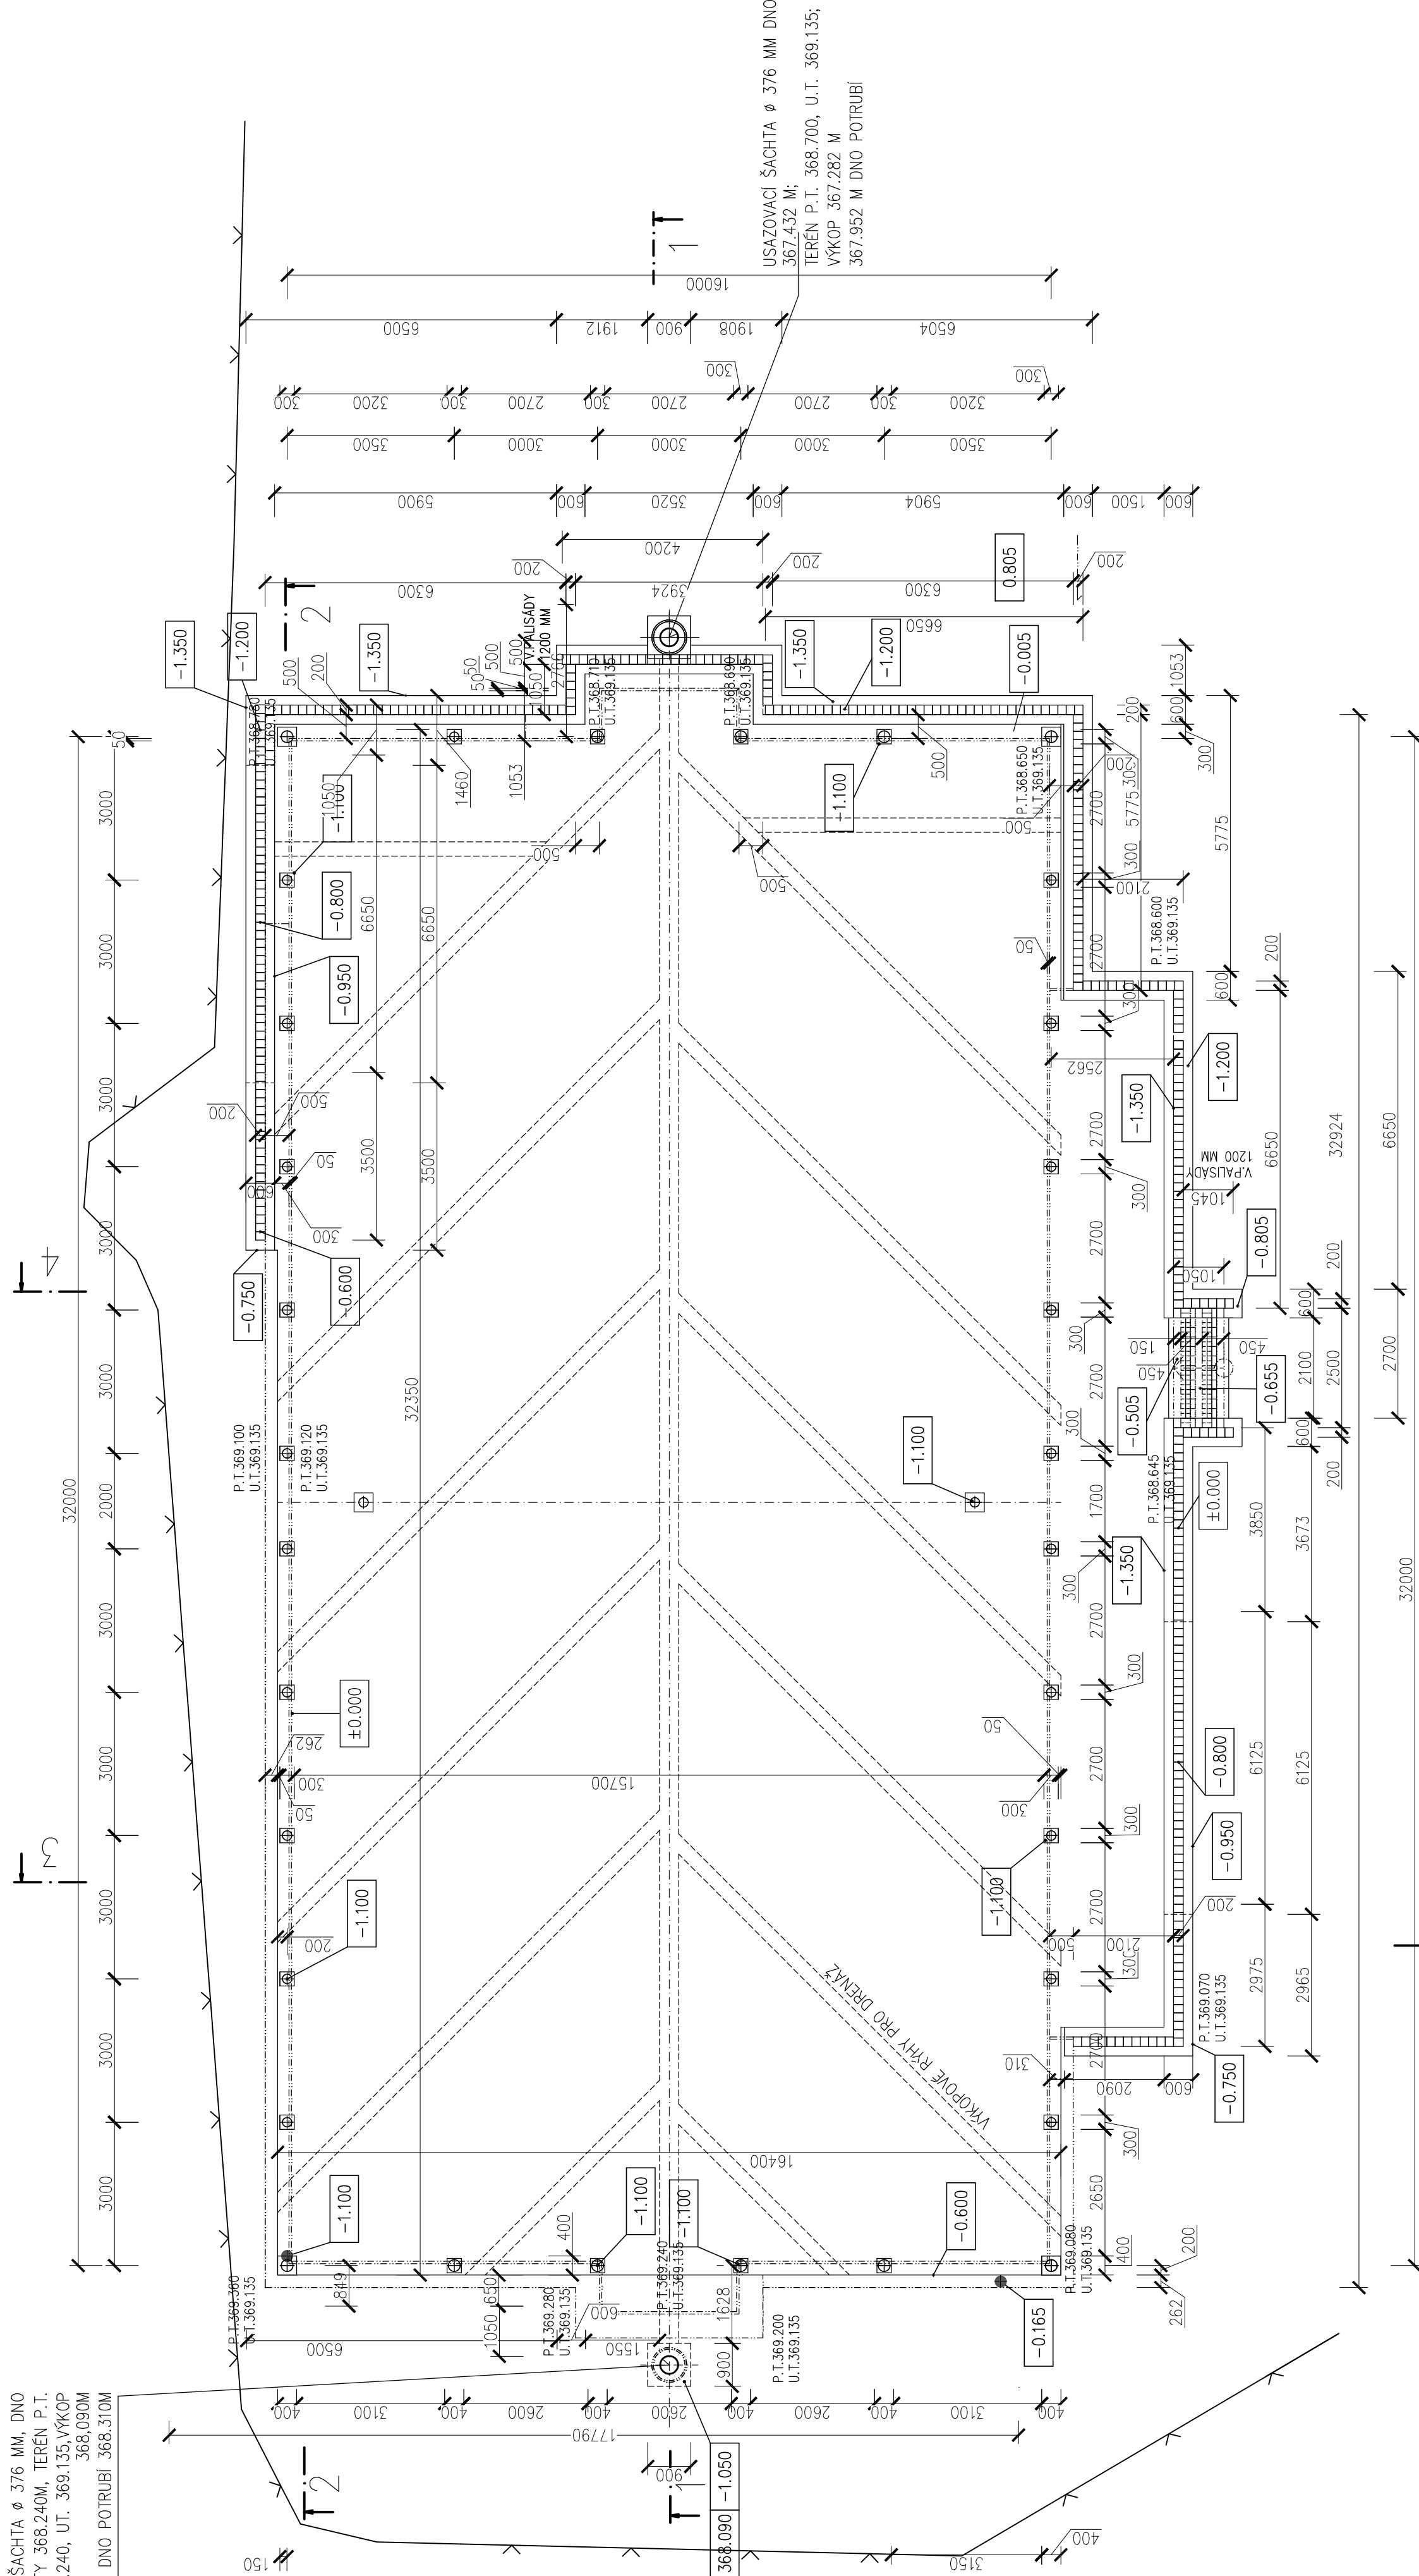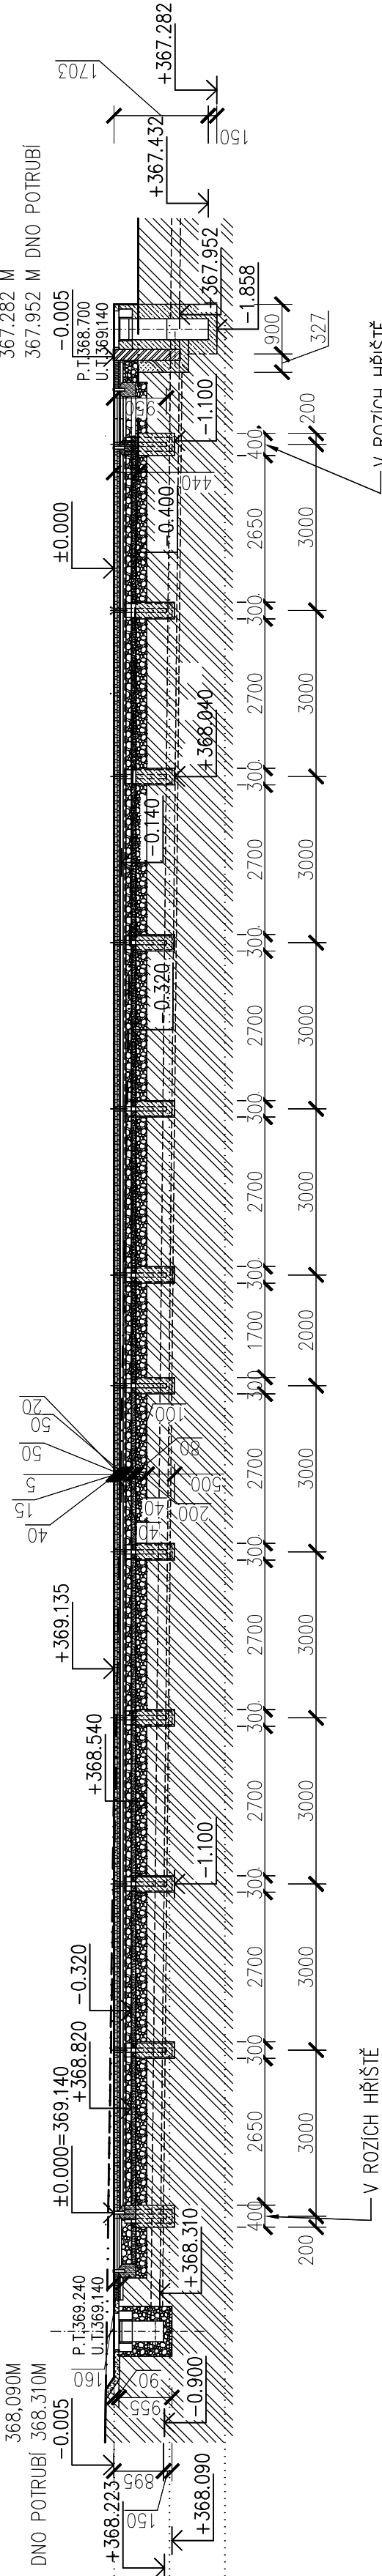


USAZOVACÍ ŠACHTA ø 376 MM, DNO
367.432 M
TERÉN P.T. 368.700, U.T. 369.135,
VÝKOP 367.282 M
367.952 M DNO POTRUBÍ

USAZOVACÍ ŠACHTA ø 376 MM, DNO
367.432 M
TERÉN P.T. 368.700, U.T. 369.135, VÝKOP
367.282 M
367.952 M DNO POTRUBÍ

Z Á K L A D Y – PŮDORYS A ŘEZY

ŘEZ SKLADBOU JEDNOTLIVÝCH SOUVRSTVÍ,
OSAZENÍ LEMUJÍCÍHO BET. OBRUBNIKU A
BET. PATEK PRO OSAZENÍ SLOUPKU
OPLOČENÍ VIZ DETAIL "A" – VÝKRES Č. D.12

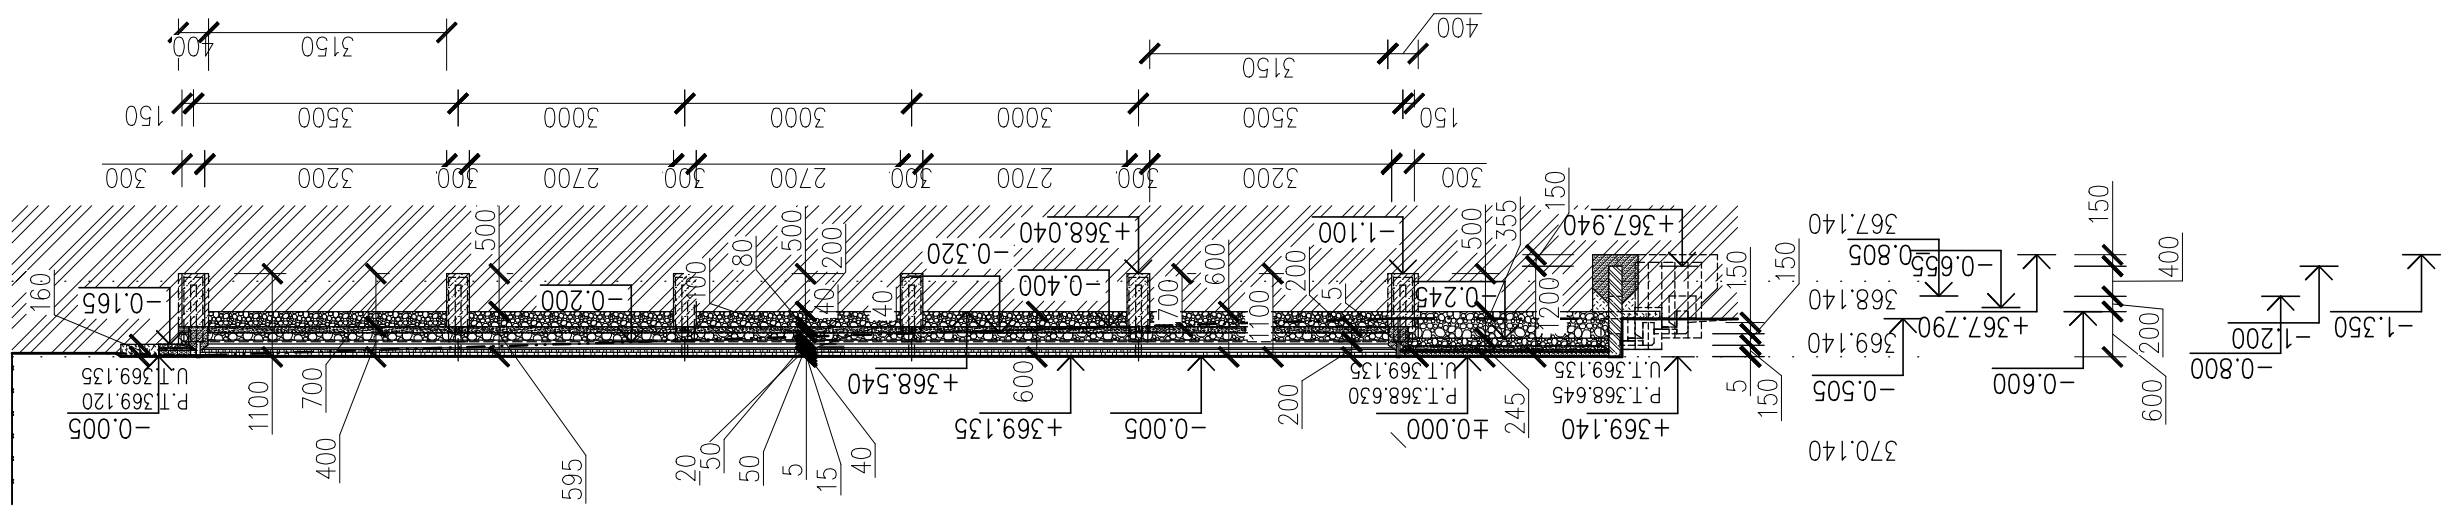

ŘEZ 4-4

$\pm 0.000 = 369.140 = \text{ZHLAVÍ OBRUBNIKU}$

ATELIER PROJEKTOVÉ A INŽENÝRSKÉ ČINNOSTI		ING. JIŘÍ SEDVĚC	
autor projektu:	Ing. JIŘÍ SEDVĚC	projektant:	M. STEDRONSKÁ
Název inženýrského projektu:		M. STEDRONSKÁ	
Ing. STEDROČESKÝ	alec: DOLANY - U KLADNA	č. zadání	16/2017
objednatel: OBEC DOLANY, DOLANY 25, 273 51 UNHOŠT		mříčko	1:100
akce: MULTIFUNKČNÍ HRŠTĚ NA PARCELE Č. 815		datum	06/2017
DOLANY		stávek	DUR-DPS
obrátek:	Z Á K L A D Y - PŮDORYS A ŘEZY	č. výkresu	č. kopie
		D.3	