Ř E Z Y – PODÉLNÝ A–A a PŘÍČNÝ B–B

ŘEZ A–A

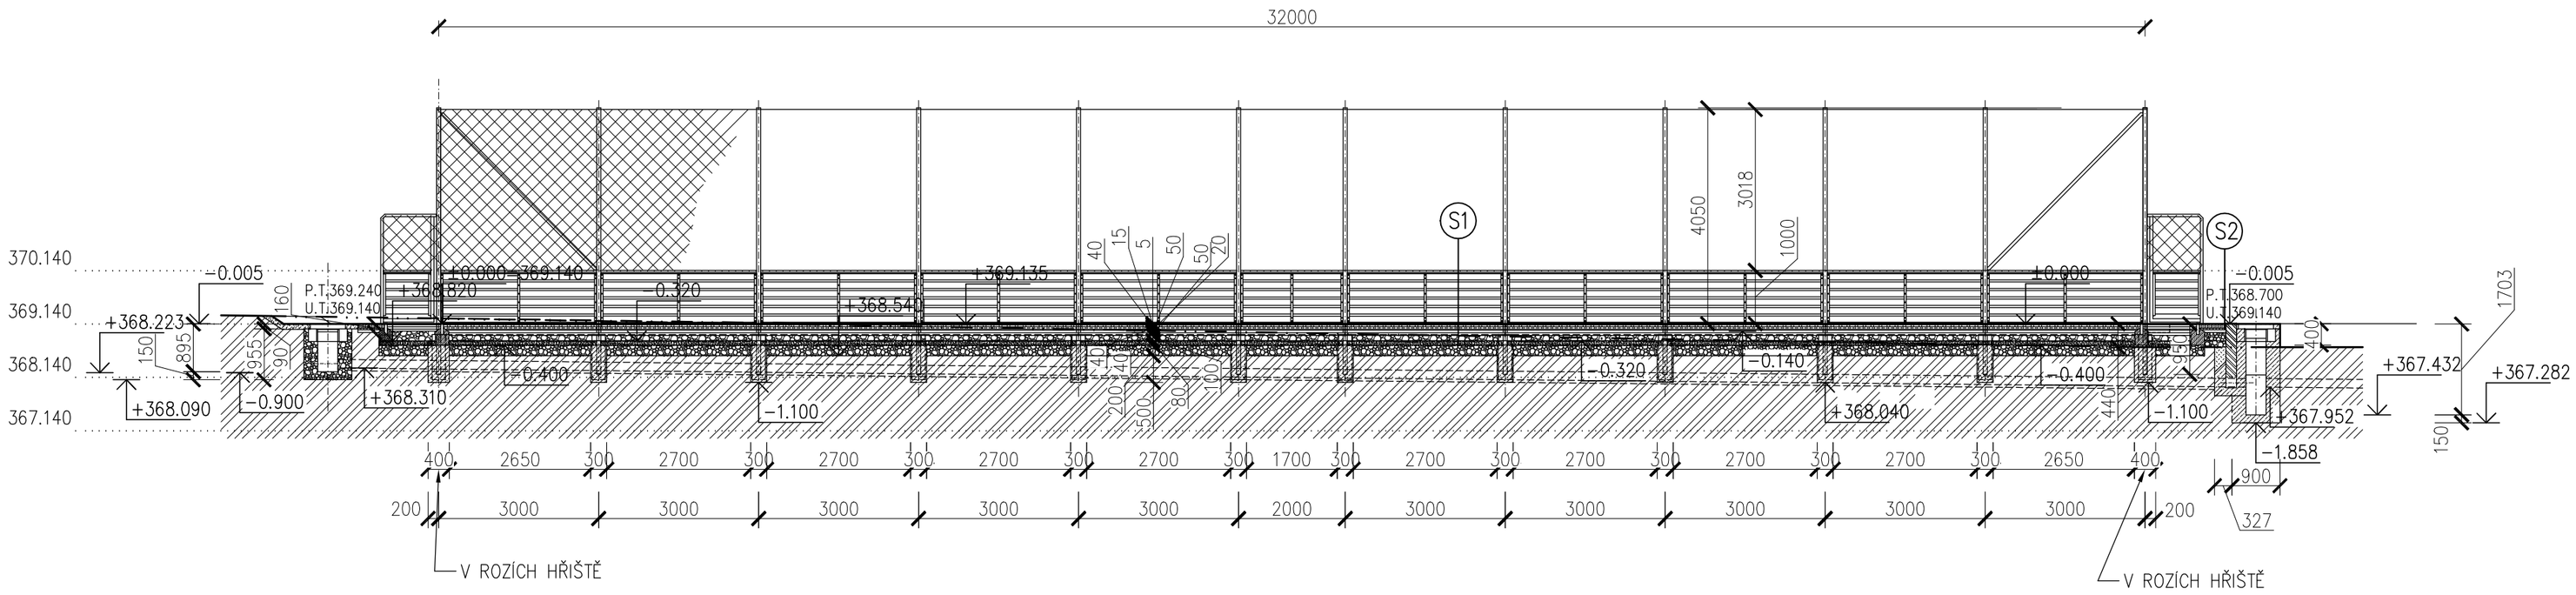

ŘEZ B–B

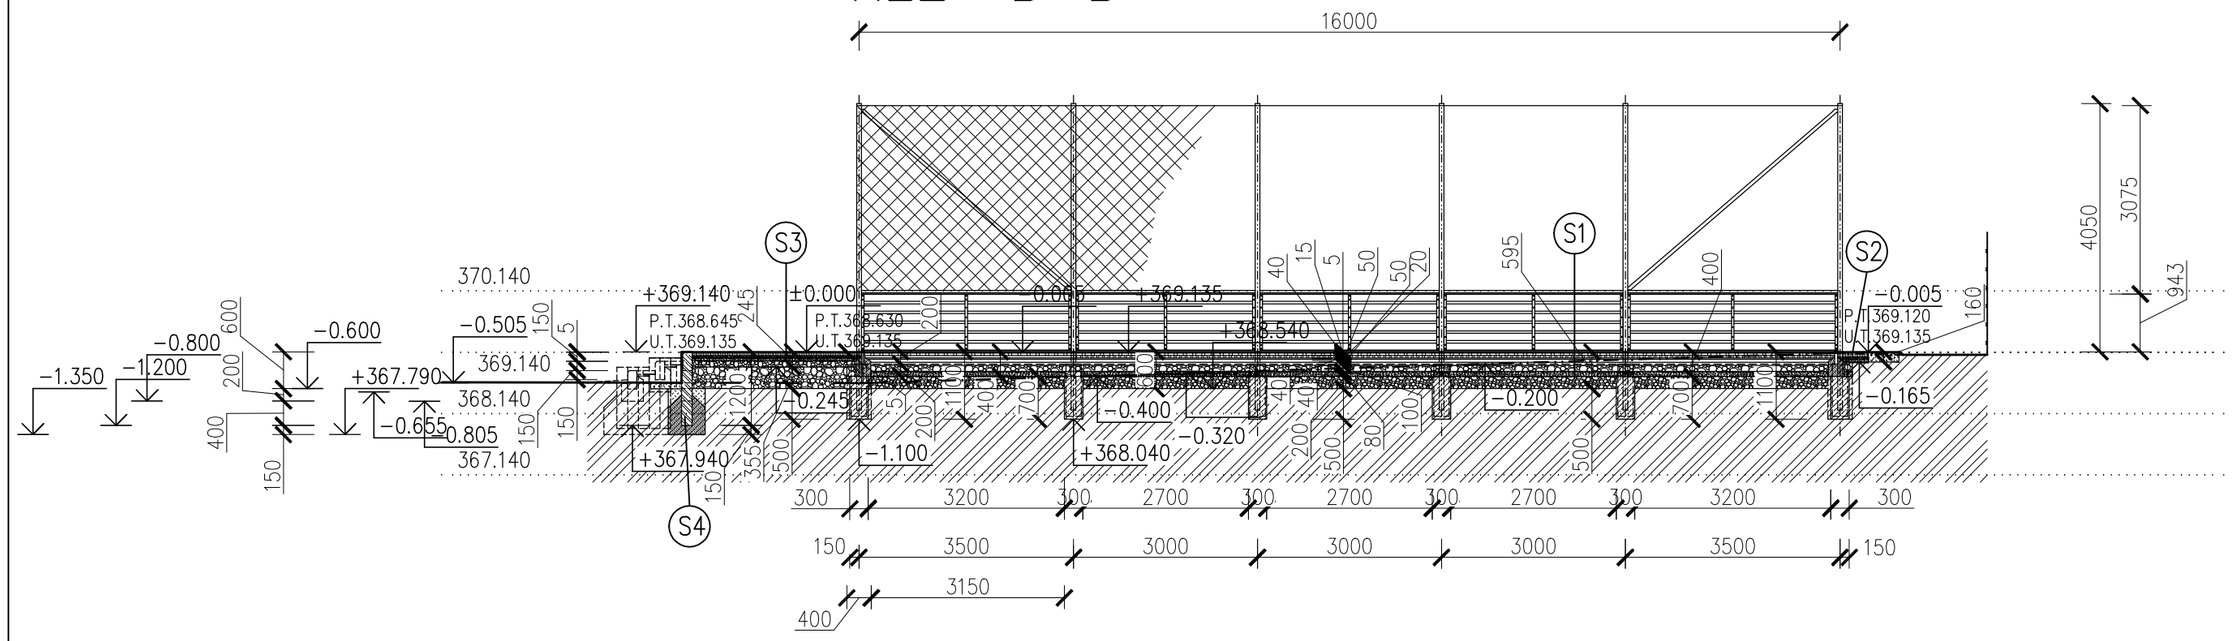

ŘEZ SCHODY

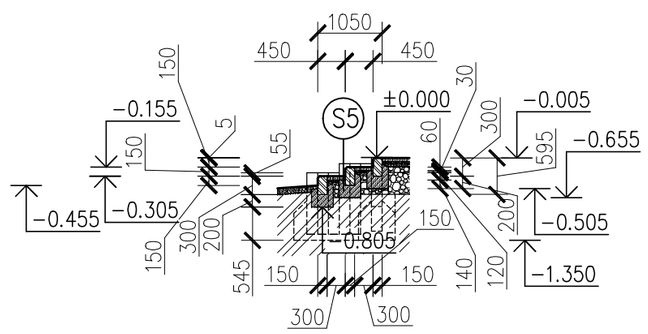

ŘEZ SKLADBOU JEDNOTLIVÝCH SOUVRSTVÍ, OSAZENÍ LEMUJÍCÍHO BET. OBRUBNÍKU A BET. PATEK PRO OSAZENÍ SLOUPKU OPLOCENÍ VIZ DETAIL "A"–VÝKRES Č. D.12

±0.000=369.140=ZHLAVÍ OBRUBNÍKU

S1
- UMĚLÝ TRÁVNÍK TL. 15MM, ZELENÝ, SE VSYPEM PŘÍRODNÍHO KŘEMIČITÉHO PÍSKU FR. 0.3–0.8 MM 16 KG /M2
- ASFALTOVÝ KOBEREC OTEVŘENÝ JEMNOZRNNÝ 40 MM
- ASFALTOVÝ KOBEREC OTEVŘENÝ HRUBOZRNNÝ 40 MM
- ŠTĚRKODRŤ FRAKCE 0–4 MM TL. 20 MM
- DRCENÉ KAMENIVO FRAKCE 8–16 MM TL. 50 MM
- DRCENÉ KAMENIVO FRAKCE 16–32 MM TL. 50 MM
- DRCENÉ KAMENIVO FRAKCE 32–63 MM TL. 100 MM
- ŠTĚRKOPÍSKOVÝ PODSYP HUTNĚNÝ TL. 80 MM
- VYROVNÁVACÍ VRSTVA ZEMNÍ PLÁNĚ ŠTĚRKODRŤ FR. 0–32 MM TL. 200 MM
- ZEMNÍ PLÁŇ (ZHUTNĚNO NA MIN. 25 MPA

S2
- PŘÍLOŽNÁ BETONOVÁ DESKA 500x500x130MM
- KLADECÍ VRSTVA FRAKCE 4–8 MM 30 MM
- DRCENÉ KAMENIVO FRAKCE 8–16 MM TL. 50 MM
- ZEMNÍ PLÁŇ (ZHUTNĚNO NA MIN. 25 MPA)

S3
- BETONOVÁ ZÁMKOVÁ DLAŽBA TL. 60 MM LEMOVANÁ OBRUBNÍKEM
- KLADECÍ VRSTVA FRAKCE 4–8 MM 30 MM
- DRCENÉ KAMENIVO FRAKCE 8–16 MM TL. 50 MM
- ŠTĚRKODRŤ FRAKCE 0–32 MM TL. 100 MM
- ZEMNÍ PLÁŇ (ZHUTNĚNO NA MIN. 25 MPA)

S4
- PALISÁDA BETONOVÁ ø200/600–1200MM DO DUTINY VLOŽENA VÝZTUŽ ø 6 MM ZALITÁ B C 16/20
- ZABETONOVÁNÍ PALISÁDY BETONEM B C16/20
- OBSYPY PALISÁDY–VNĚJŠÍ STRANA ORNICÍ, VNITŘNÍ STRANA DRENÁŽNÍM KAMENIVEM FR. 8–16 MM
- STÁV. PODLOŽÍ

S5
- HRANY STUPŇŮ JSOU TVOŘENY OBRUBNÍKY 150x300x1000 MM KLADENÉ DO BETONOVÉHO LOŽE, VÝPLŇ STUPŇŮ JE Z BET. DLAŽBY TL. 60 MM KLADENÉ DO KLADECÍ VRSTVY 30 MM ,DRCEN.KAMENIVA 8–16 MM TL. 120 MM A VYROVNÁVACÍ VRSTVY ZE ŠTĚRKODRTI FR. 16–32 TL. 140 MM

ATELIER PROJEKTOVÉ A INŽENÝRSKÉ ČINNOSTI			ING. JIŘÍ ŠEDIVEC STAVING atelier nám. Gen. Piky 8, 301 58 Plzeň tel.: 37 74 431 66 IČO: 47704993
autor projektu: Ing. Jiří ŠEDIVEC	hlavní inženýr projektu:	spolupráce: M. ŠTĚDRONSKÁ	
kraj: STŘEDOČESKÝ	obec: DOLANY - u KLADNA		
objednatel: OBEC DOLANY, DOLANY 25, 273 51 UNHOŠŤ			č. zakázky: 16/2017
akce: MULTIFUNKČNÍ HŘIŠTĚ NA PARCELE Č. 815 DOLANY			měřítko: 1 : 100
			datum: 06/2017
			stupeň: DÚR+DPS
obsah: Ř E Z Y - PODÉLNÝ A-A a PŘÍČNÝ B-B			č. výkresu: D.9
			č. kopie: