


LAJNOVÁNÍ
SPORTOVIŠTĚ

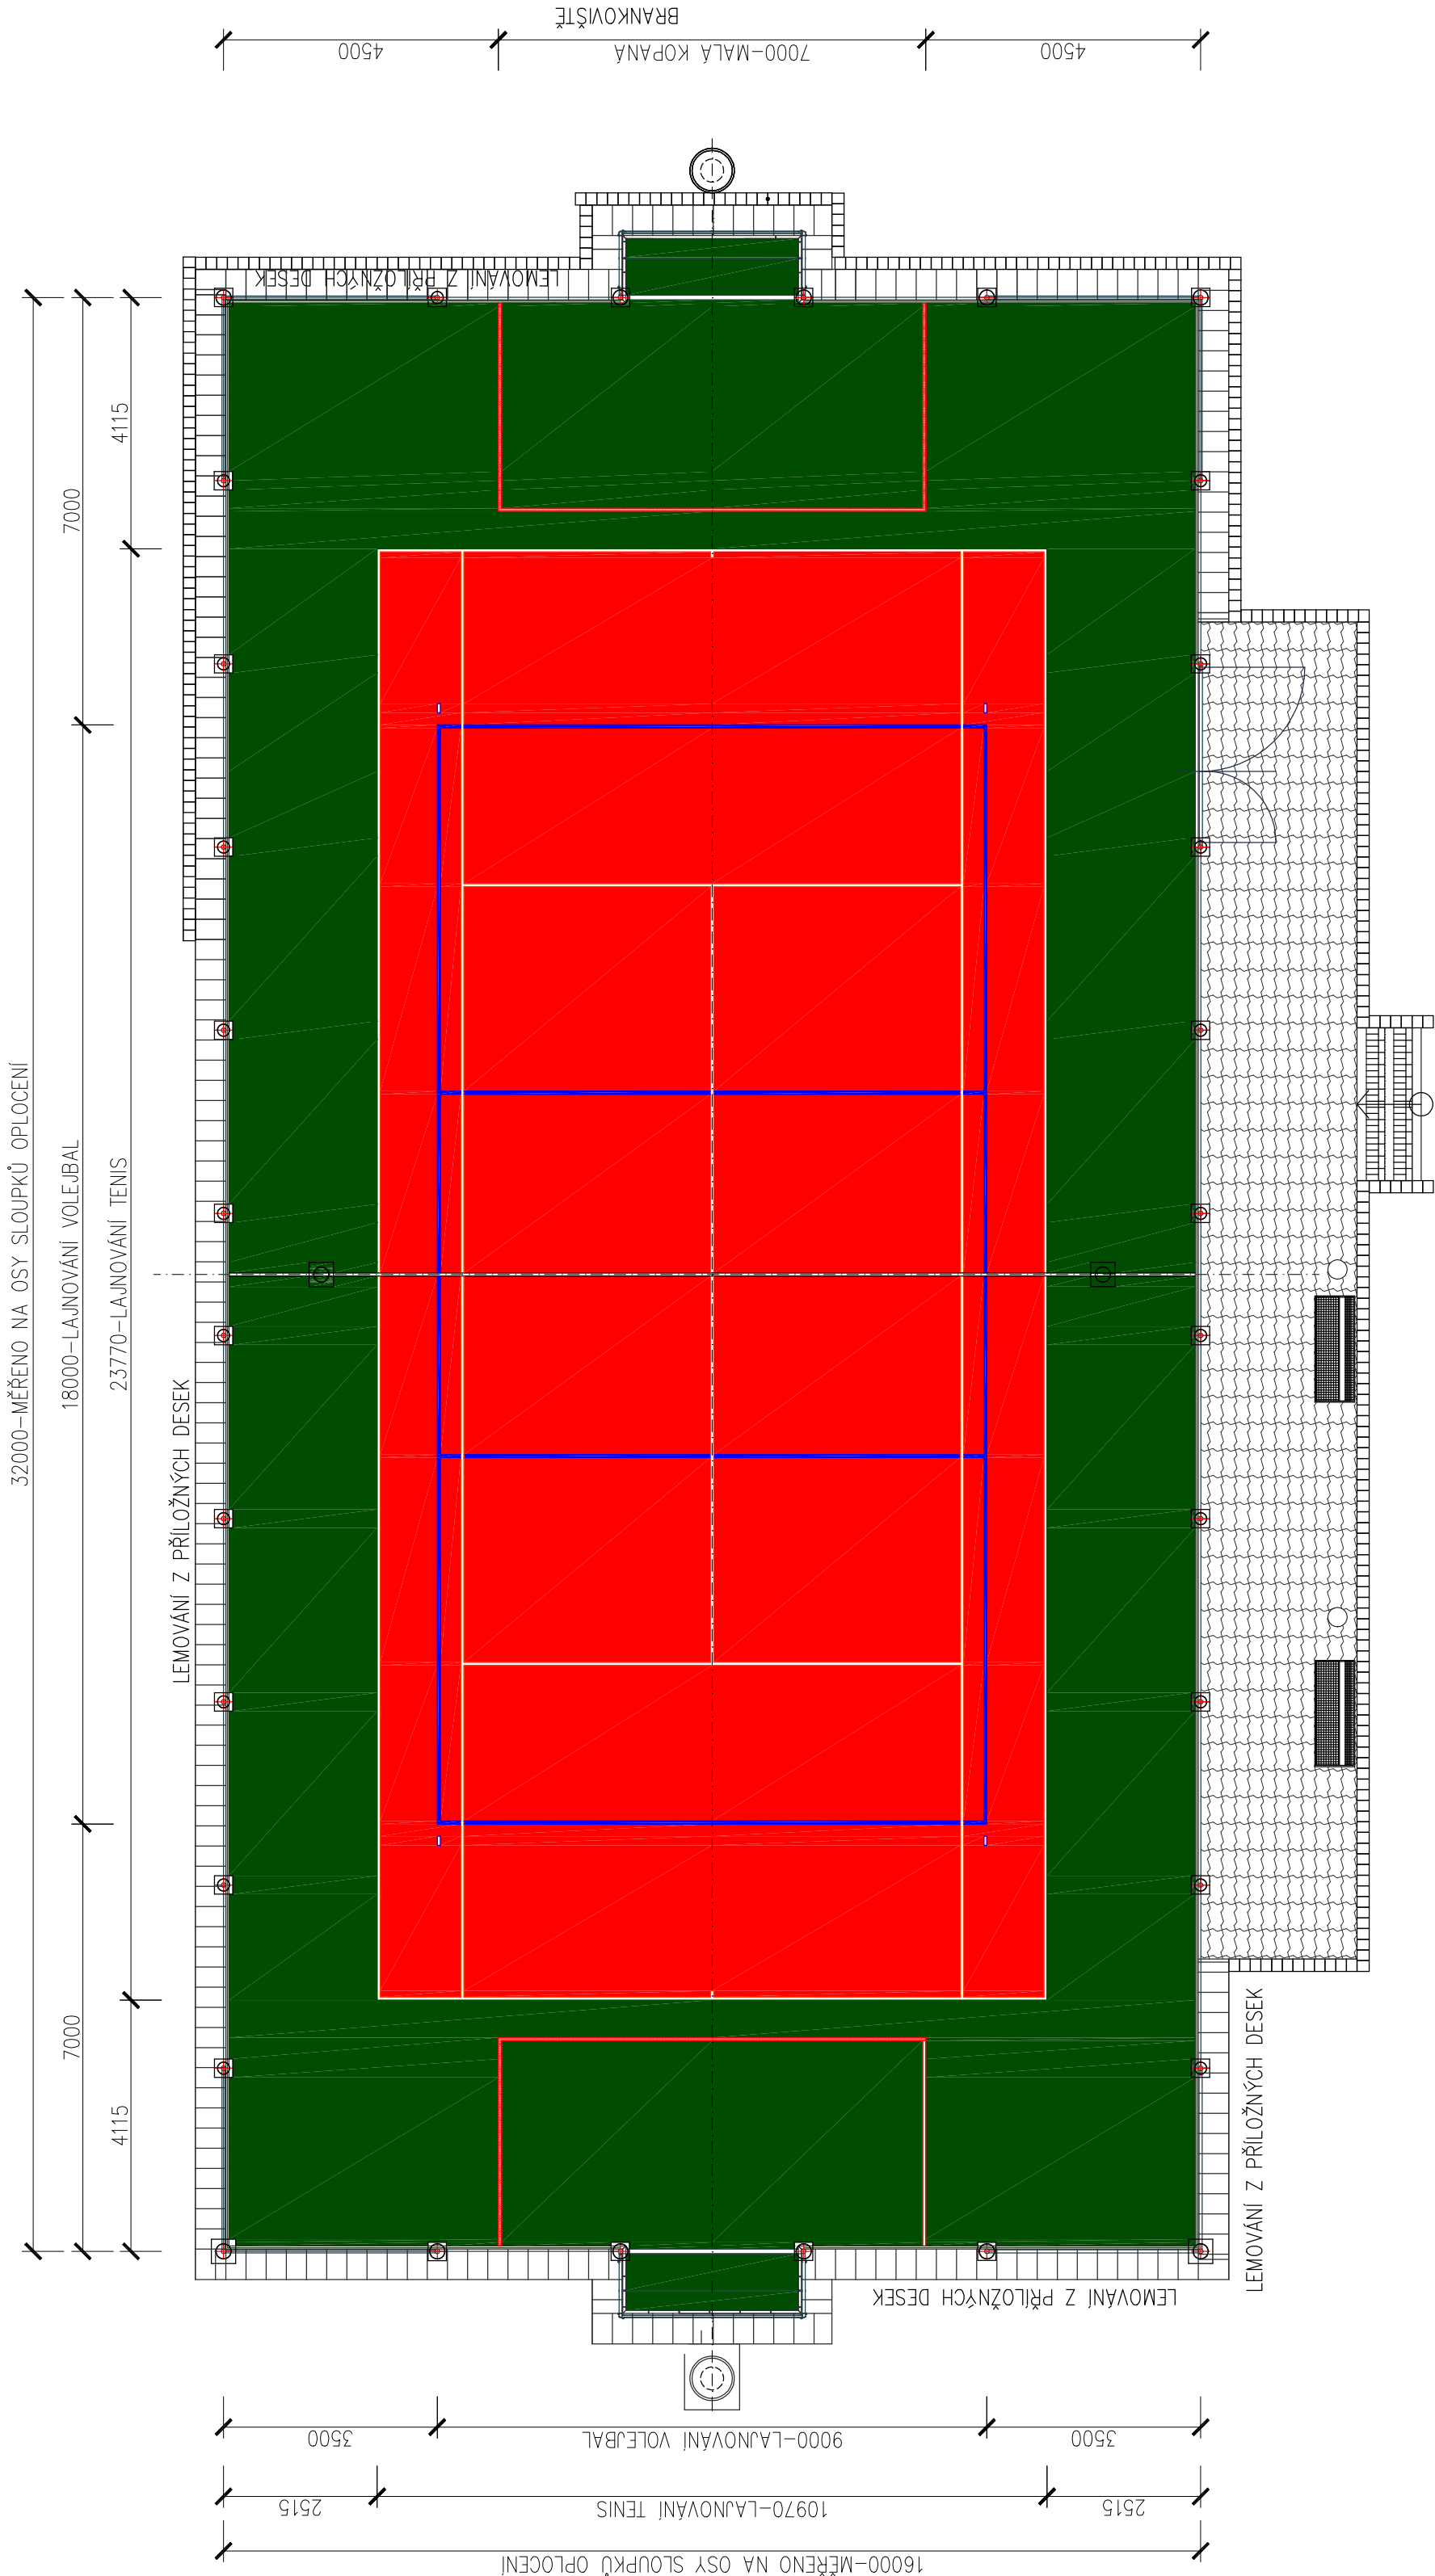

parc.č. 815

±0.000=369,140=ZHLAVÍ OBRUBNÍKU

MALÁ KOPANÁ – BARVA ČERVENÁ, Š.50 MM; 33,40 M
TENIS – BARVA BILÁ, Š. 50 MM; 146,00 M
VOLEJBAL – BARVA MODRÁ, Š. 50 MM; 72,2 M

ATELIER PROJEKTOVÉ A INŽENÝRSKÉ ČINNOSTI				ING. JIRÍ ŠEDIVEC		STAVING tel:ier nám. Gen. Fikry 8, 301 58 Píseň tel.: 37 74 431 66 ICO: 47704993	
autor projektu:		hlavní inženýr projektu:		spolupráce:			
Ing. JIRÍ ŠEDIVEC				M. ŠTĚDRONSKÁ			
kraj:		STŘEDOČESKÝ		obec:		DOLANY - u Kladna	
objednatel:		OBEC DOLANY, DOLANY 25, 273 51 UNHOŠŤ					
akce:		MULTIFUNKČNÍ HRISTĚ NA PARCELE Č. 815					
		DOLANY					
obsah:		LAJNOVÁNÍ SPORTOVIŠTĚ					
		č. výkresu					
		č. kopie					
		D.10					

LAJNOVÁNÍ SPORTOVIŠTĚ

D.10