




POHLED P3
1:100

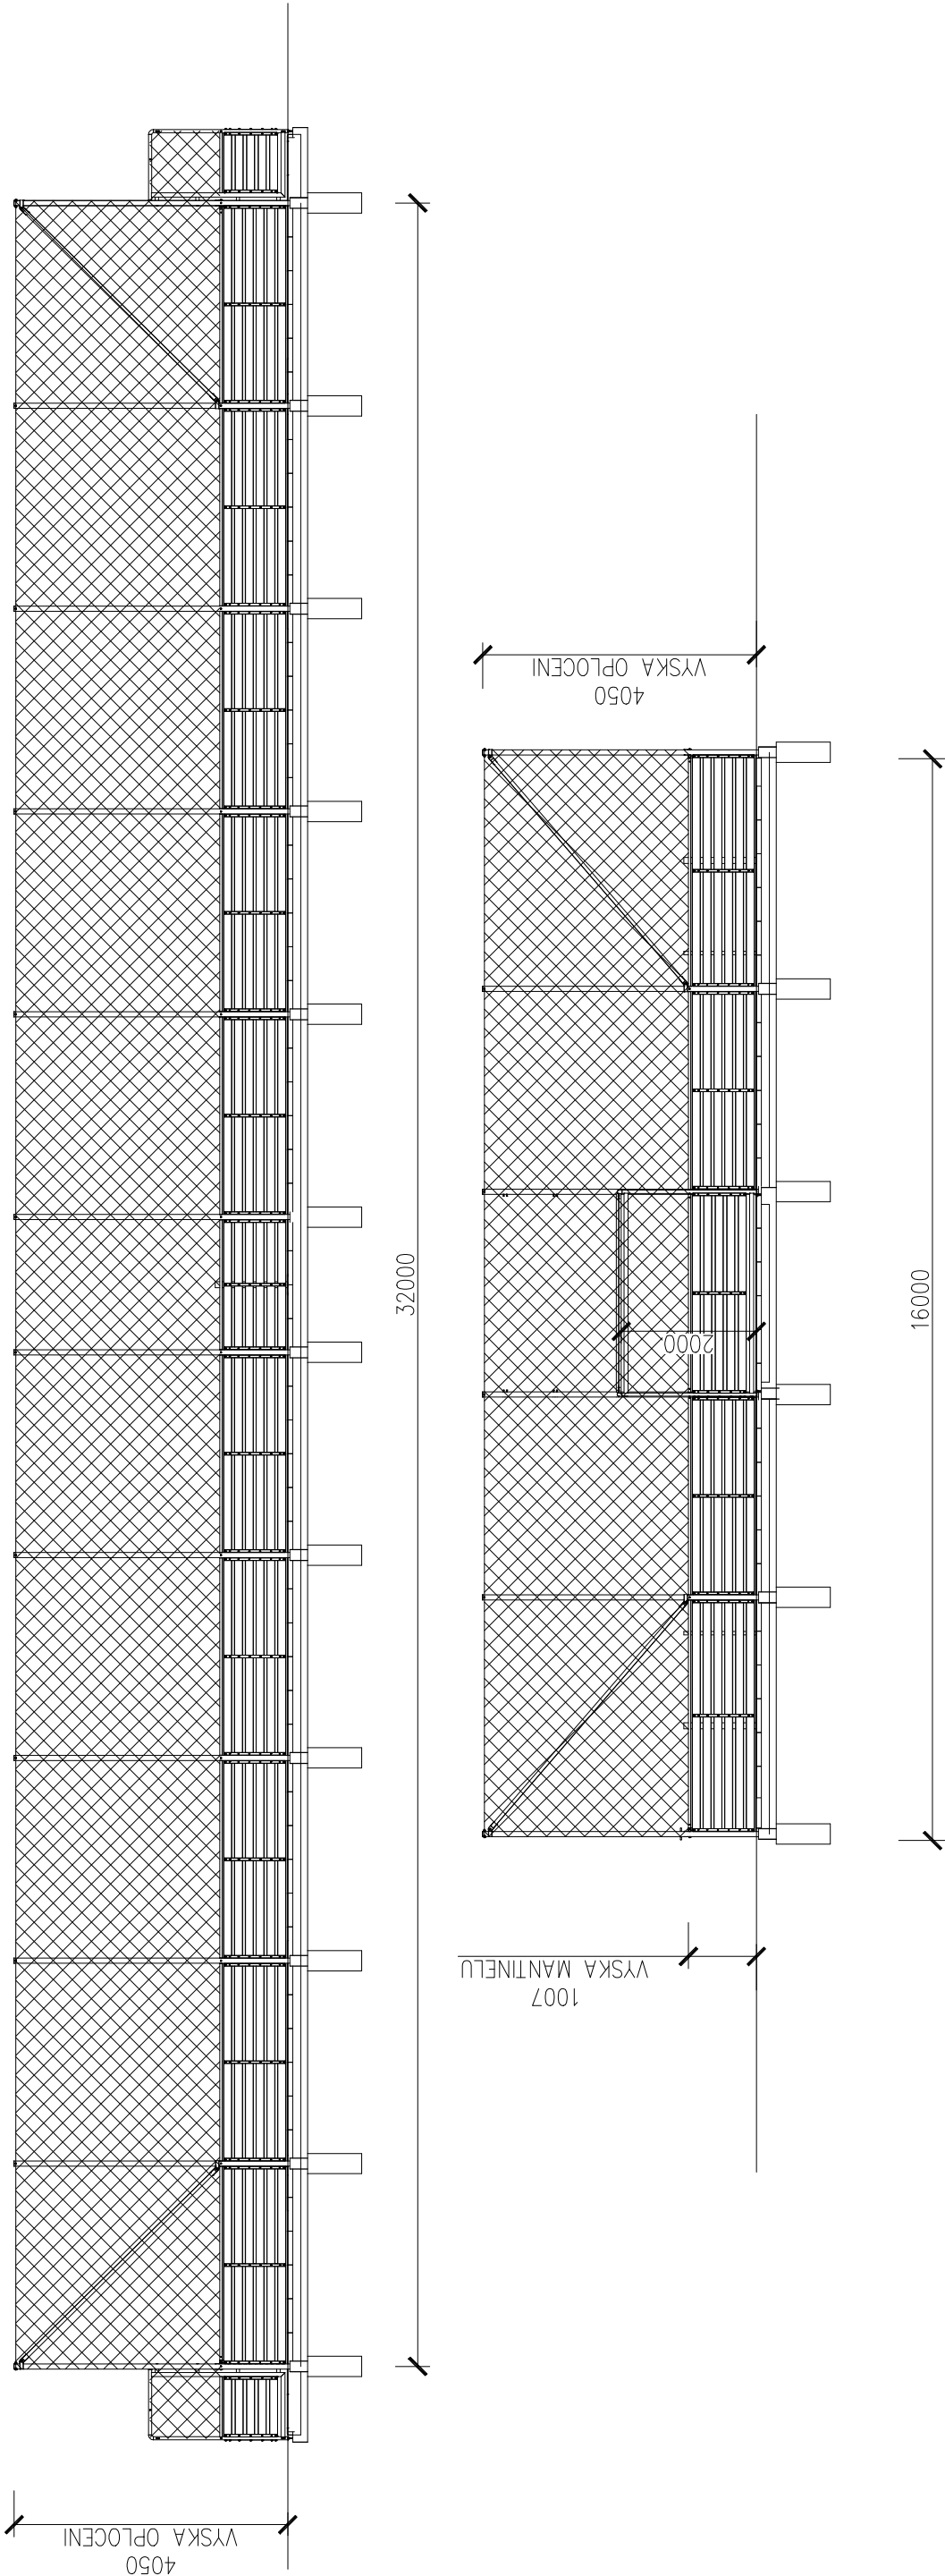


POHLED P2
1:100

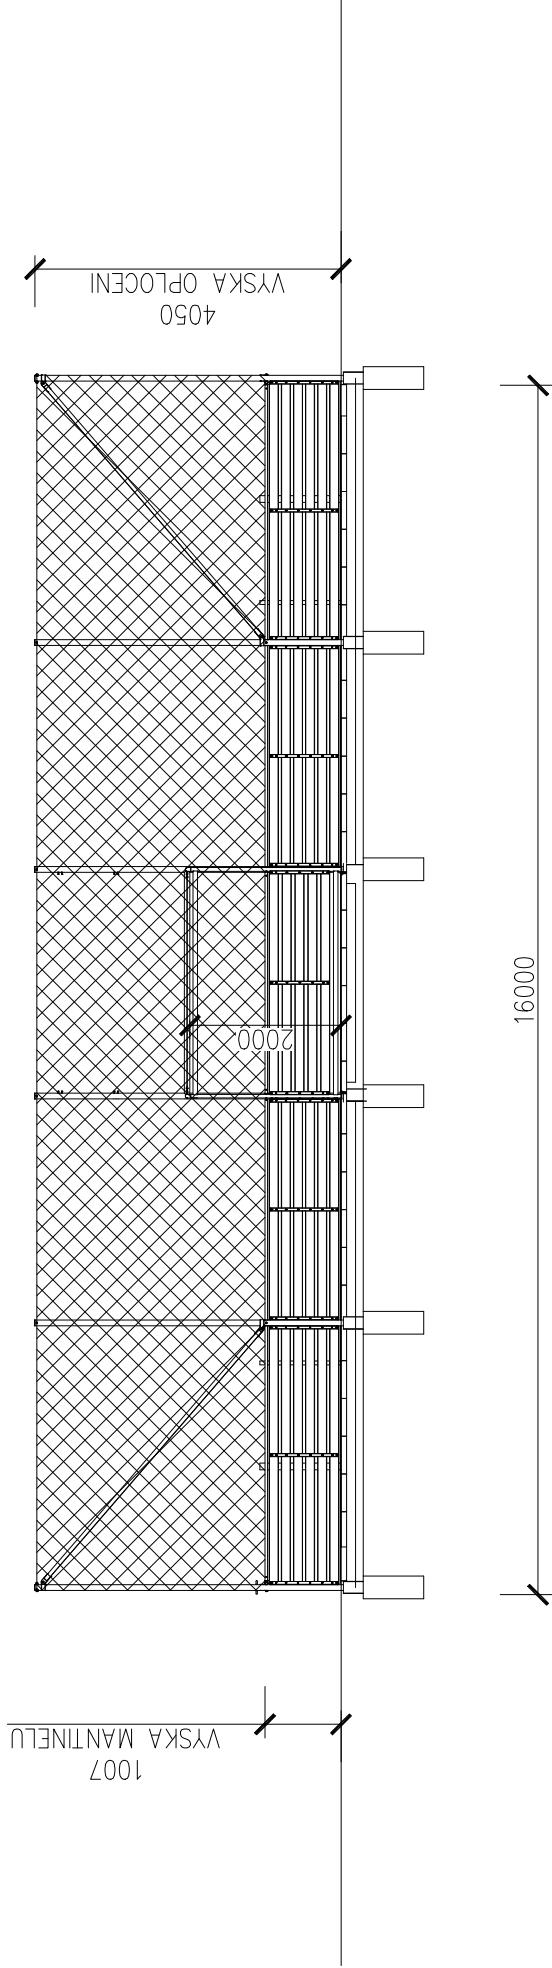

POHLED P1
1:100

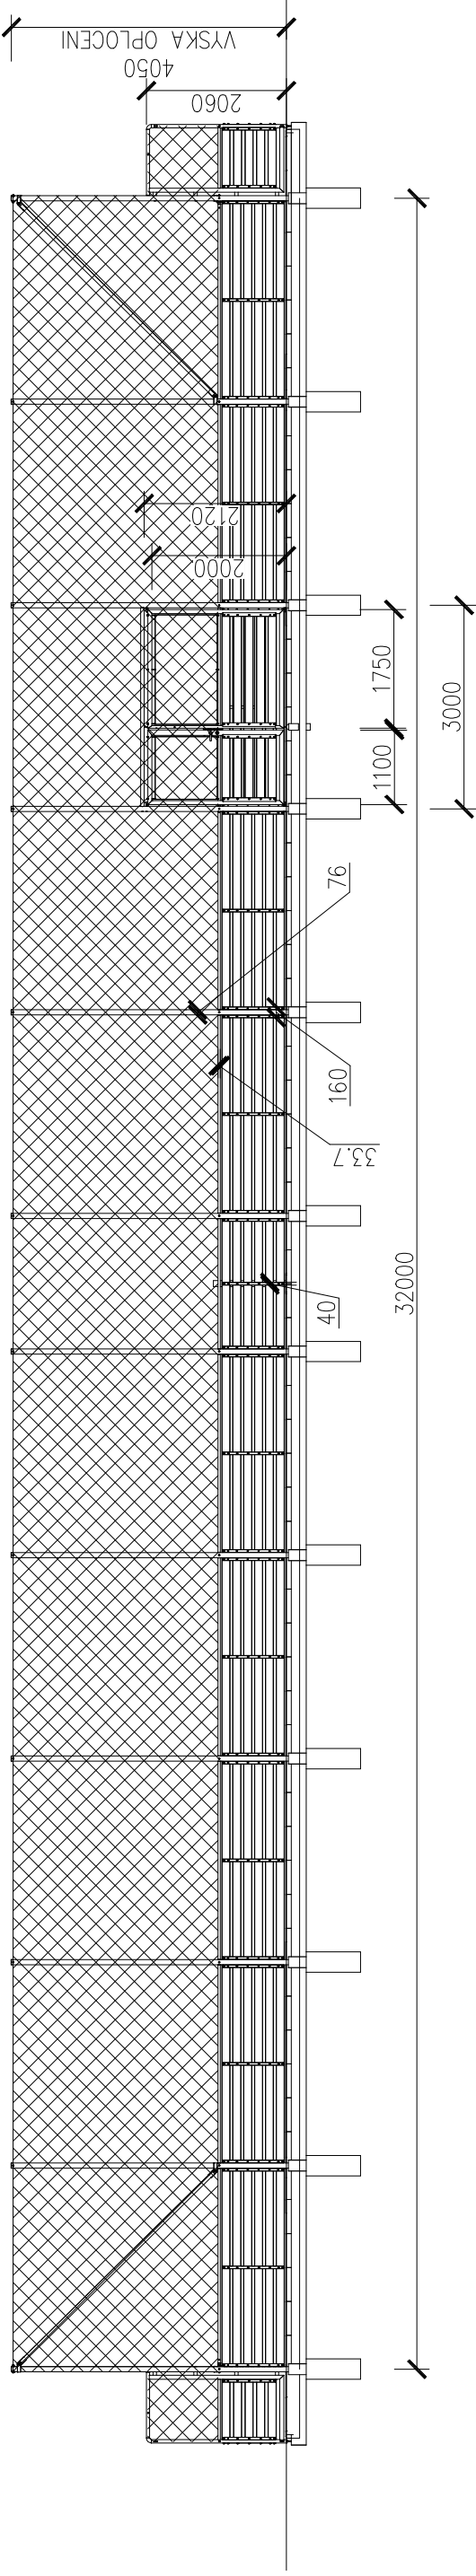

POHLED P4
1:100

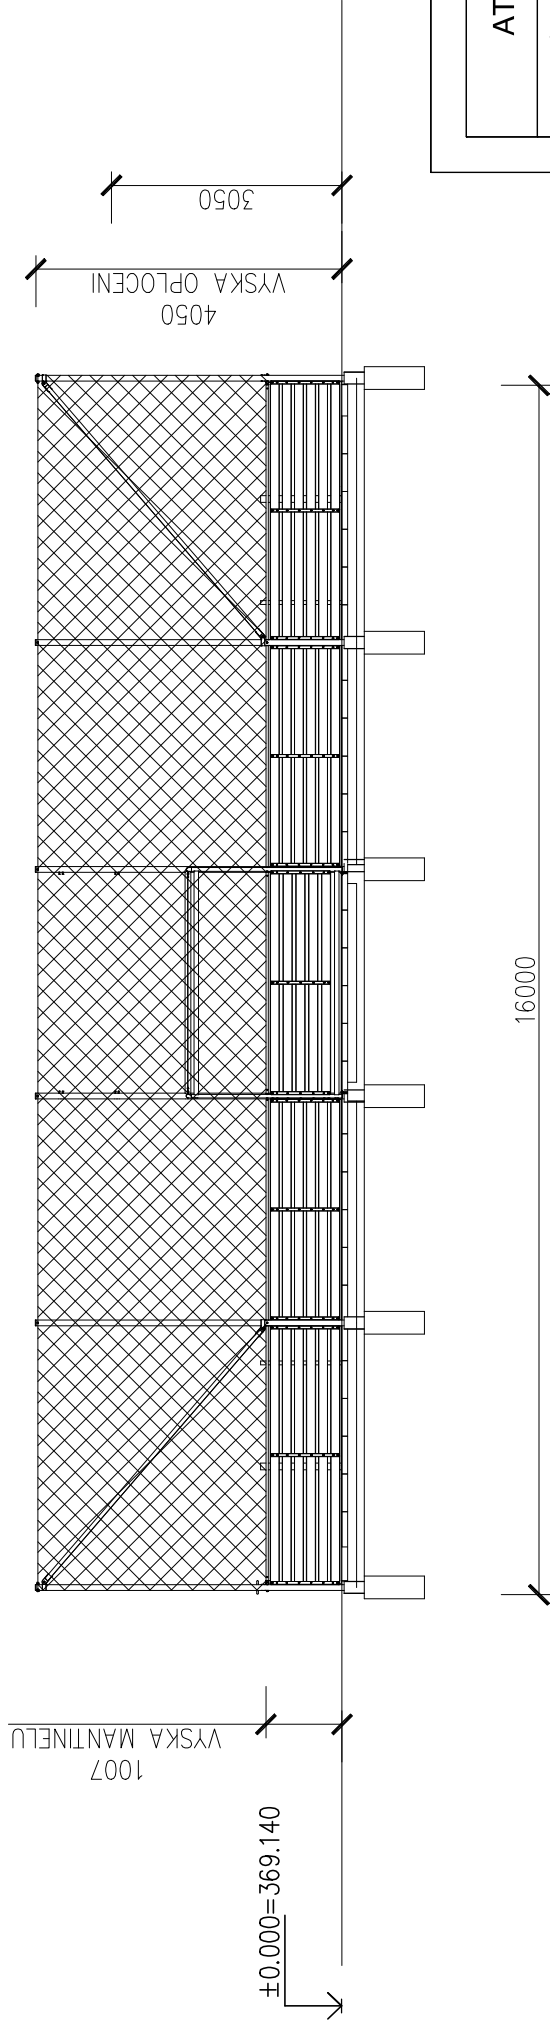

$\pm 0.000 = 369.140 = \text{ZHLAVÍ OBRUBNÍKU}$

ATELIER PROJEKTOVÉ A INŽENÝRSKÉ ČINNOSTI				ING. JIRÍ ŠEDIVEC		STAVING		těl ier	
autor projektu:		hlavní inženýr projektu:		spolupráce:		nám. Gen. Píky 8, 301 58 Plzeň		tel: 73 444 4444	
Ing. Jirí Šedivec		M. Štědronská		M. Štědronská		tel: 73 444 4444		IČO: 47704983	
kraj:		středočeský		obec:		Dolany - u Kladna		č. zakázky	
objednatel:		OBEC DOLANY, DOLANY 25, 273 51 UNHOŠŤ		16/2017		měřítka		1 : 100	
akce:		MULTIFUNKČNÍ HRŠTĚ NA PARCELE Č. 815		06/2017		datum		DUR+DPS	
obsah:		DOLANY		stupeň		č. výkresu		č. kopie	
POHLEDY		D.11							