
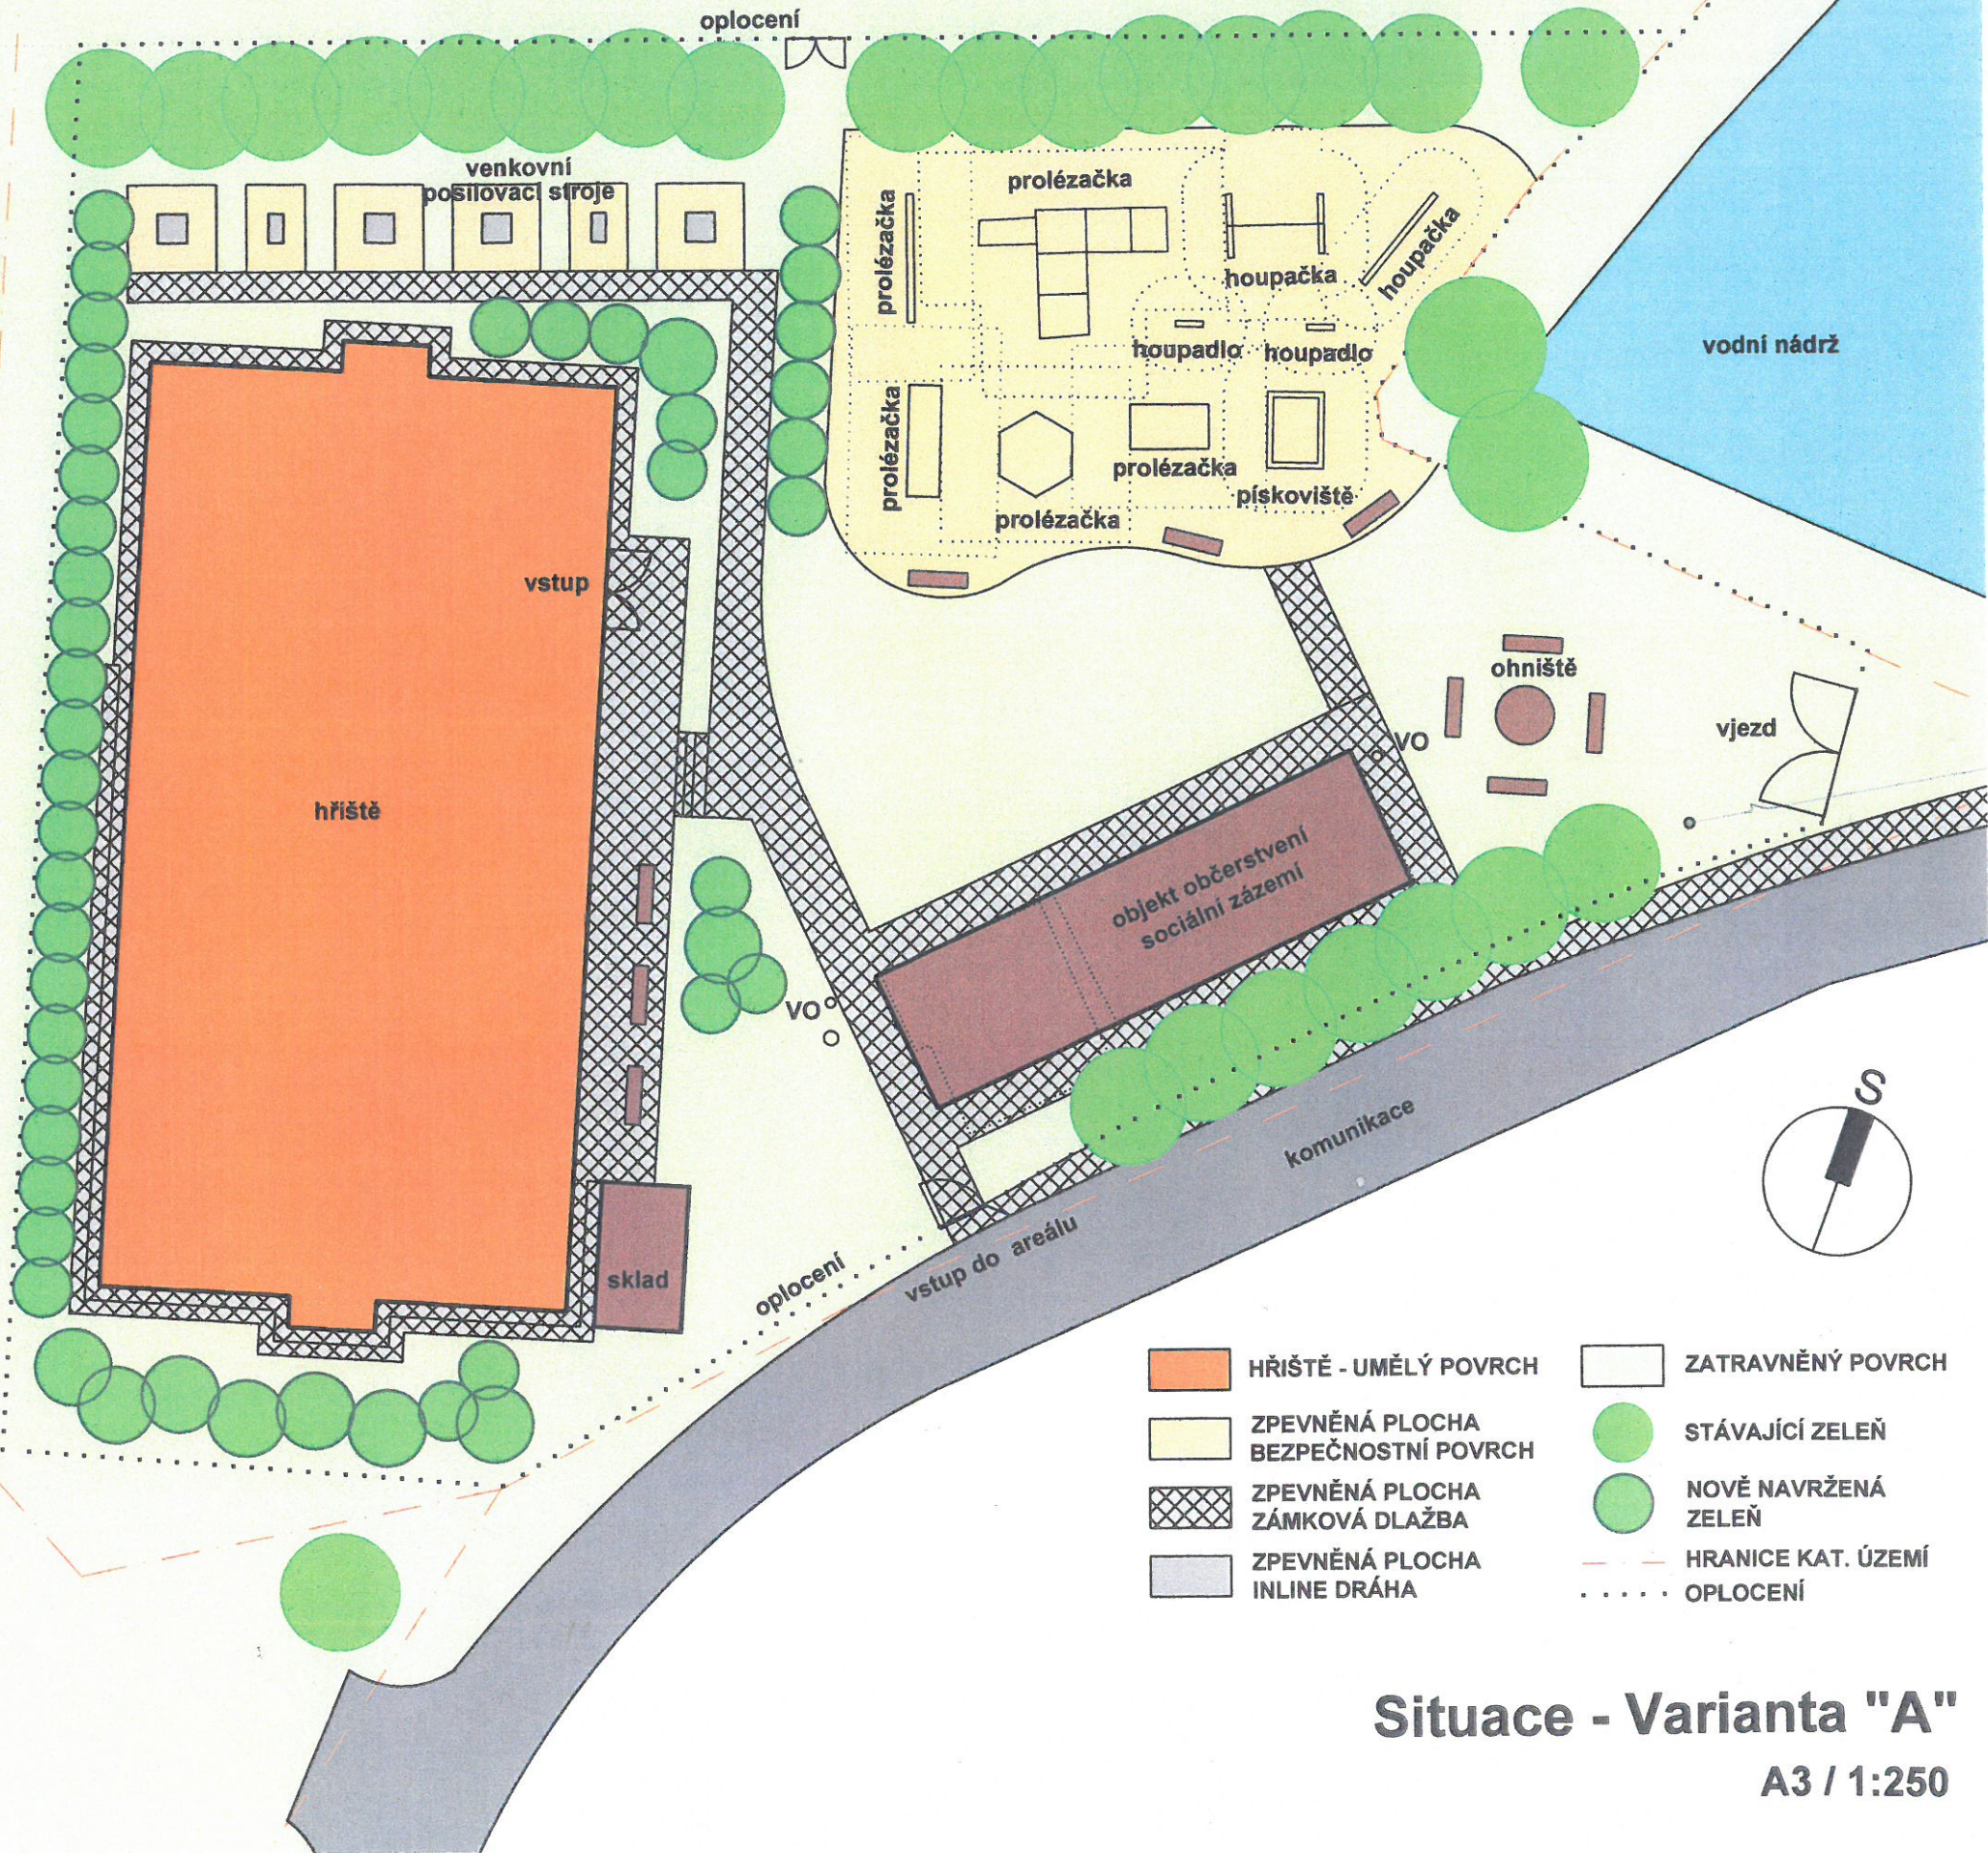


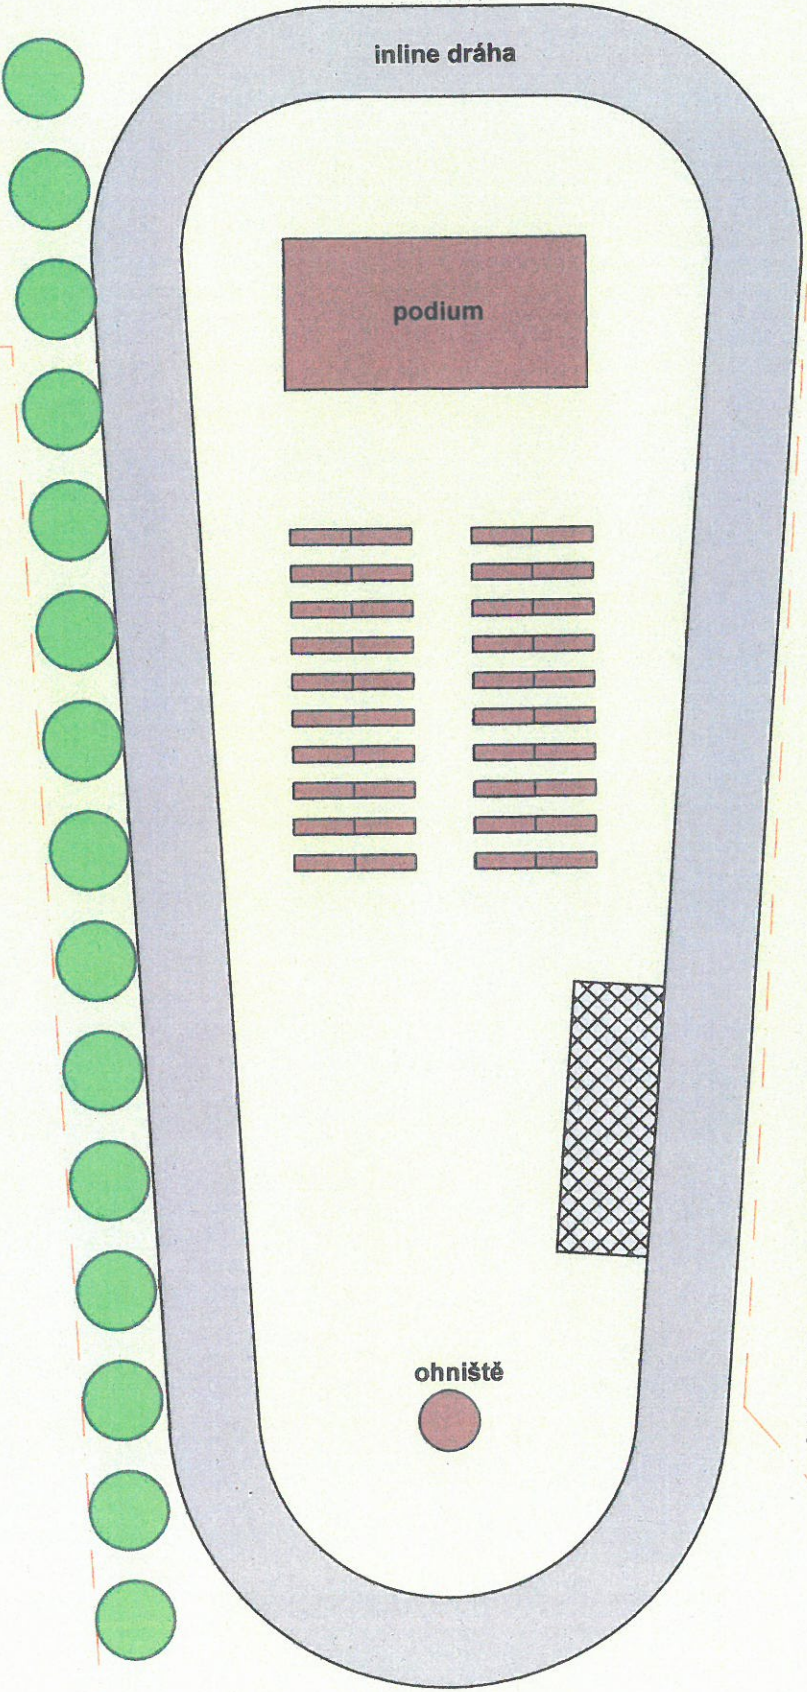

- | | |
|-------------------------------------|---------------------|
| HŘIŠTĚ - UMĚLÝ POVRCH | ZATRAVNĚNÝ POVRCH |
| ZPEVNĚNÁ PLOCHA BEZPEČNOSTNÍ POVRCH | STÁVAJÍCÍ ZELEŇ |
| ZPEVNĚNÁ PLOCHA ZÁMKOVÁ DLAŽBA | NOVĚ NAVRŽENÁ ZELEŇ |
| ZPEVNĚNÁ PLOCHA INLINE DRÁHA | HRANICE KAT. ÚZEMÍ |
| | OPLOCENÍ |

Situace - Varianta "A"

A3 / 1:250