



koridory dopravní infrastruktury ze ZÚR SK:


lokality Z2-11:

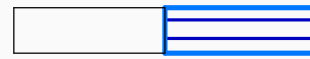

KORIDOR železniční tratě č. 120:  
úsek Praha–Ruzyně – Kladno–Dubí,  
přeložky a zdvoukolejnění

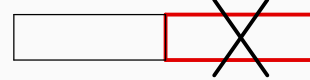

Ve změně č. 2 ÚP KORIDOR nahrazuje  
PLOCHU železniční tratě č. 120  
úsek Praha–Ruzyně – Kladno–Dubí,  
přeložky a zdvoukolejnění

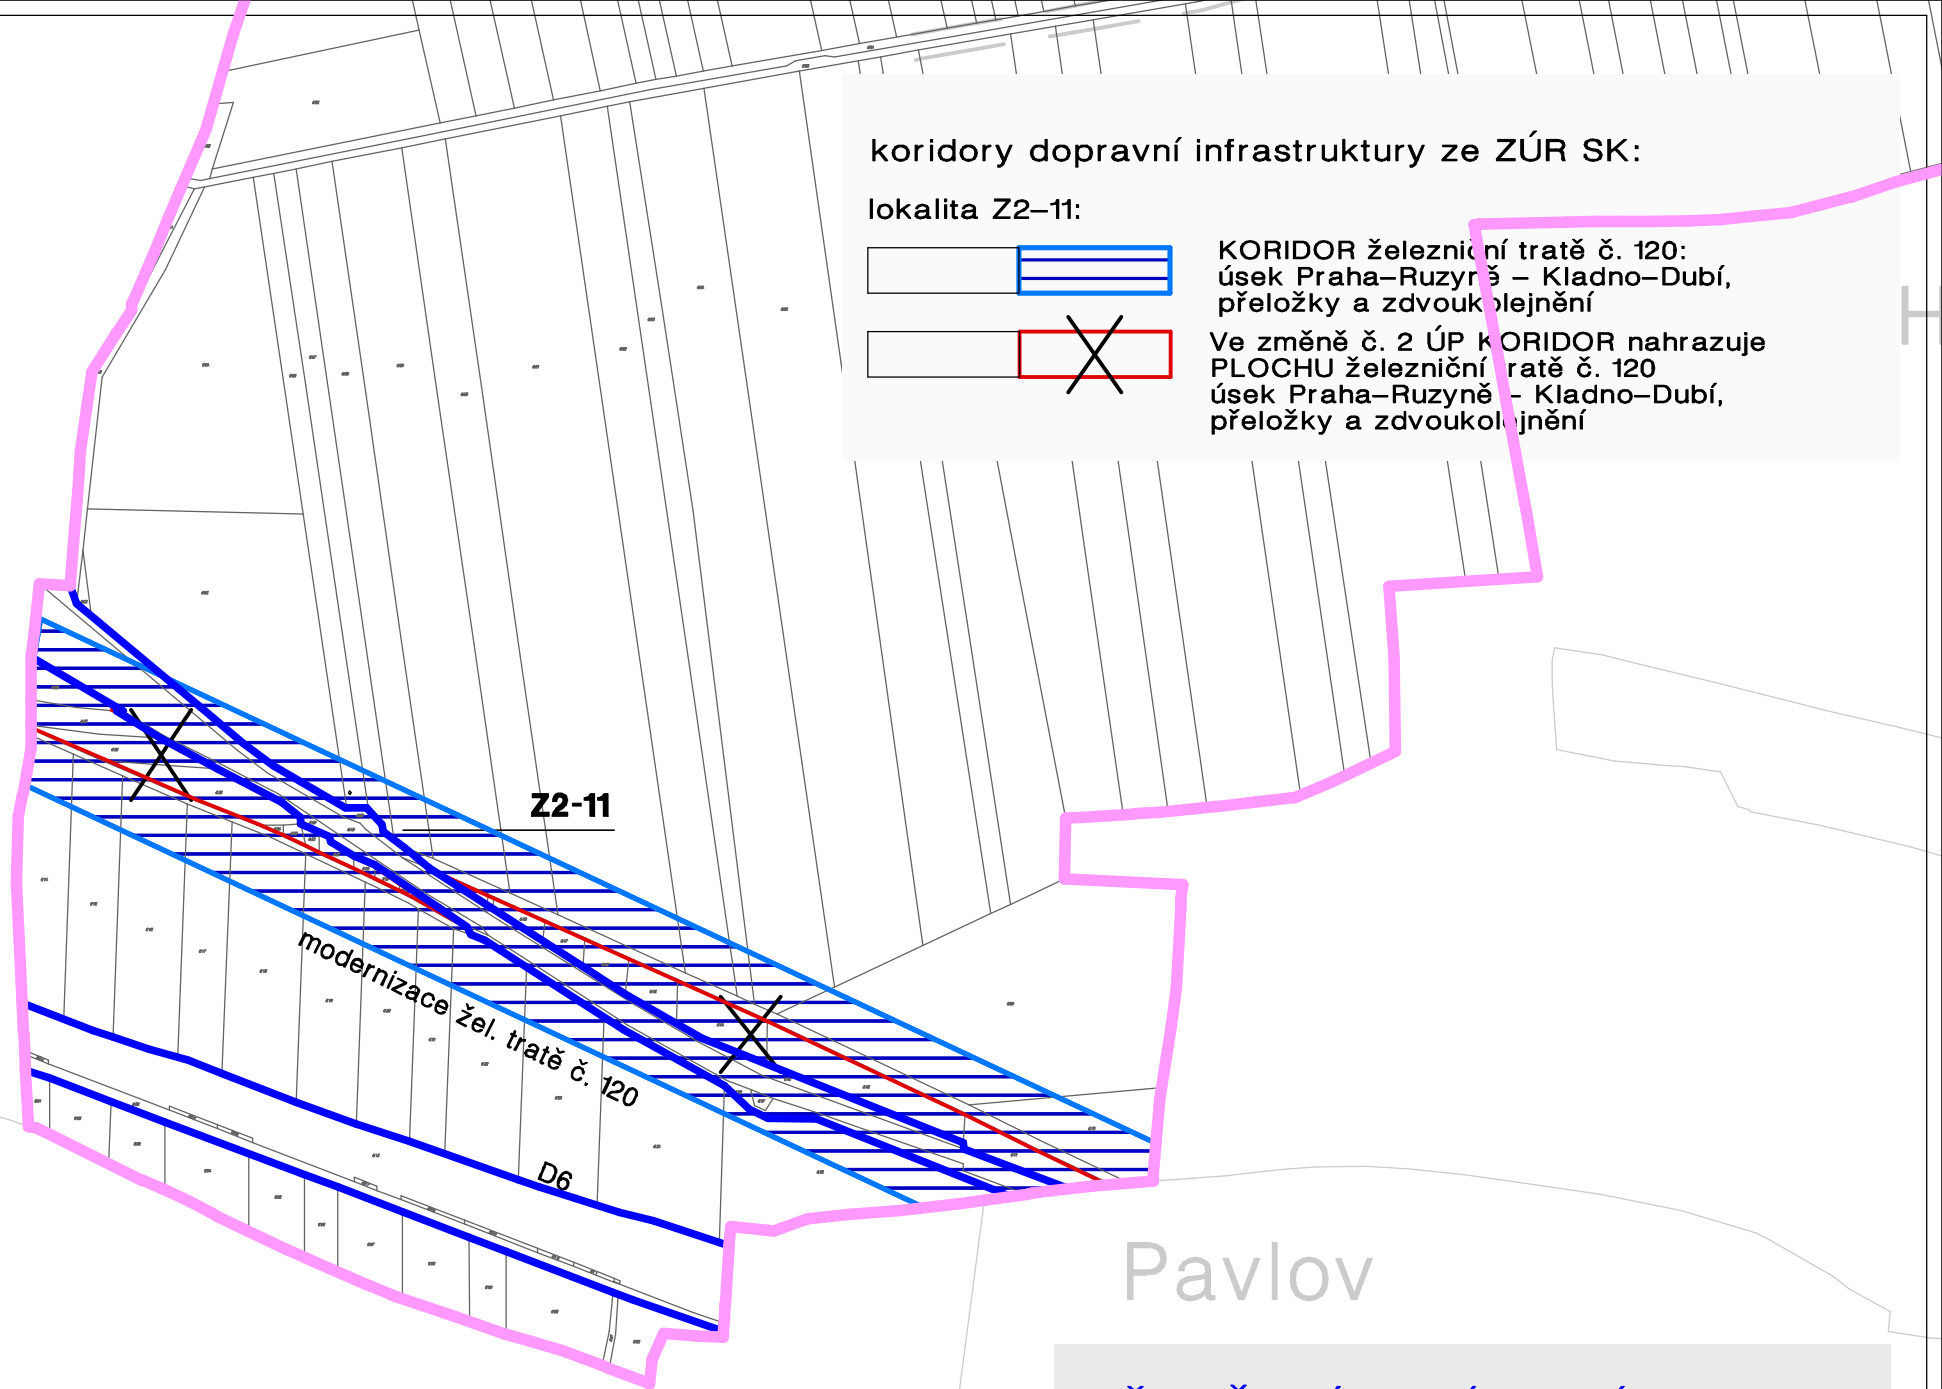

Jinhošť

Pavlov

ZMĚNA Č. 2 ÚZEMNÍHO PLÁNU DOLANY

HLAVNÍ VÝKRES

č. A2.b  
1 : 5 000