



koridory dopravní infrastruktury ze ZÚR SK:


lokality Z2-11:

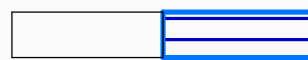

**KORIDOR pro modernizaci žel. tratě č. 120,
úsek Praha-Ruzyně - Kladno-Dubí,
přeložky a zdvoukolejnění**

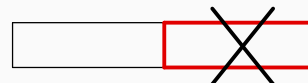

Ve změně č. 2 ÚP KORIDOR nahrazuje
PLOCHU železniční tratě č. 120
úsek Praha-Ruzyně - Kladno-Dubí,
přeložky a zdvoukolejnění

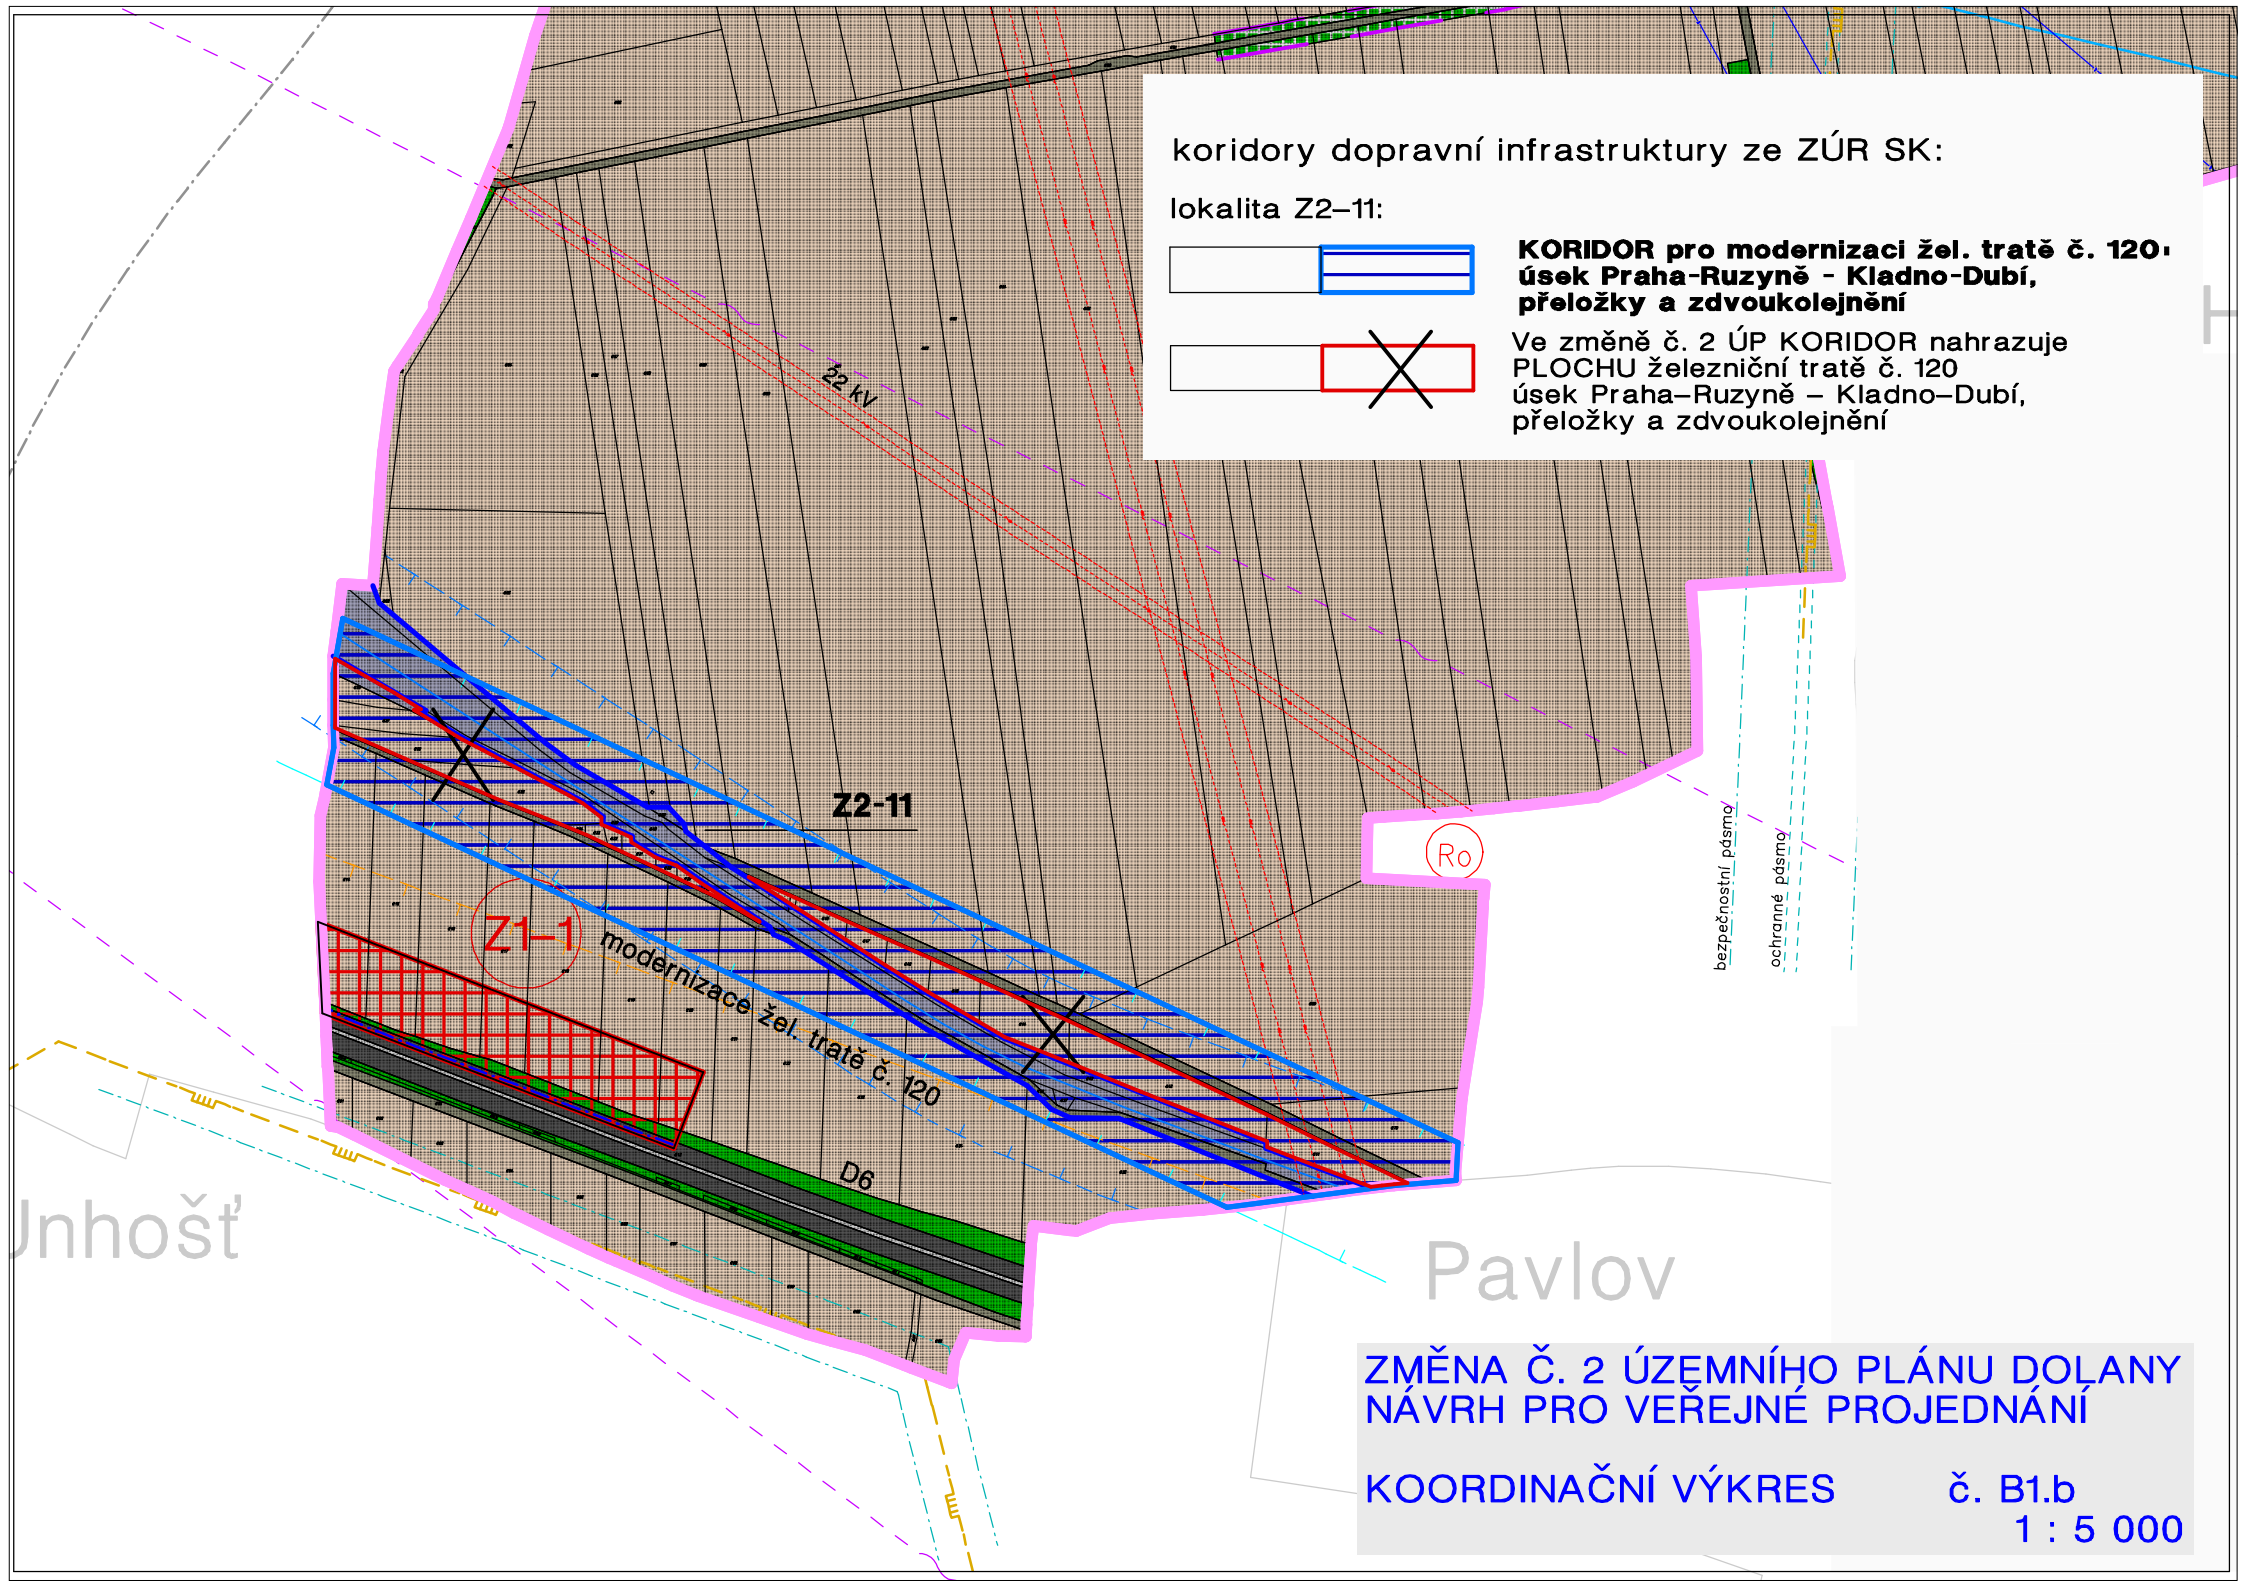

Z2-11

Z1-1

modernizace žel. tratě č. 120

D6

22 kV

Ro

bezpečnostní pásmo

ochranné pásmo

Inhošť

Pavlov

ZMĚNA Č. 2 ÚZEMNÍHO PLÁNU DOĽANY
NÁVRH PRO VEŘEJNÉ PROJEDNÁNÍ

KOORDINAČNÍ VÝKRES

č. B1.b

1 : 5 000