


stav      návrh




KORIDOR železniční tratě č. 120:  
úsek Praha–Ruzyně – Kladno–Dubí,  
přeložky a zdvoukolejnění

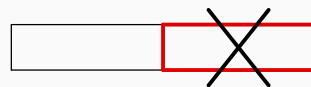

PLOCHY DOPRAVNÍ INFRASTRUKTURY – DRÁŽNÍ  
dráha CD trať č. 120 úsek Praha–Ruzyně – Kladno  
–Dubí, přeložky a zdvoukolejnění

Ve změně č. 2 ÚP koridor nahrazuje plochy pro modernizaci tratě č.120.

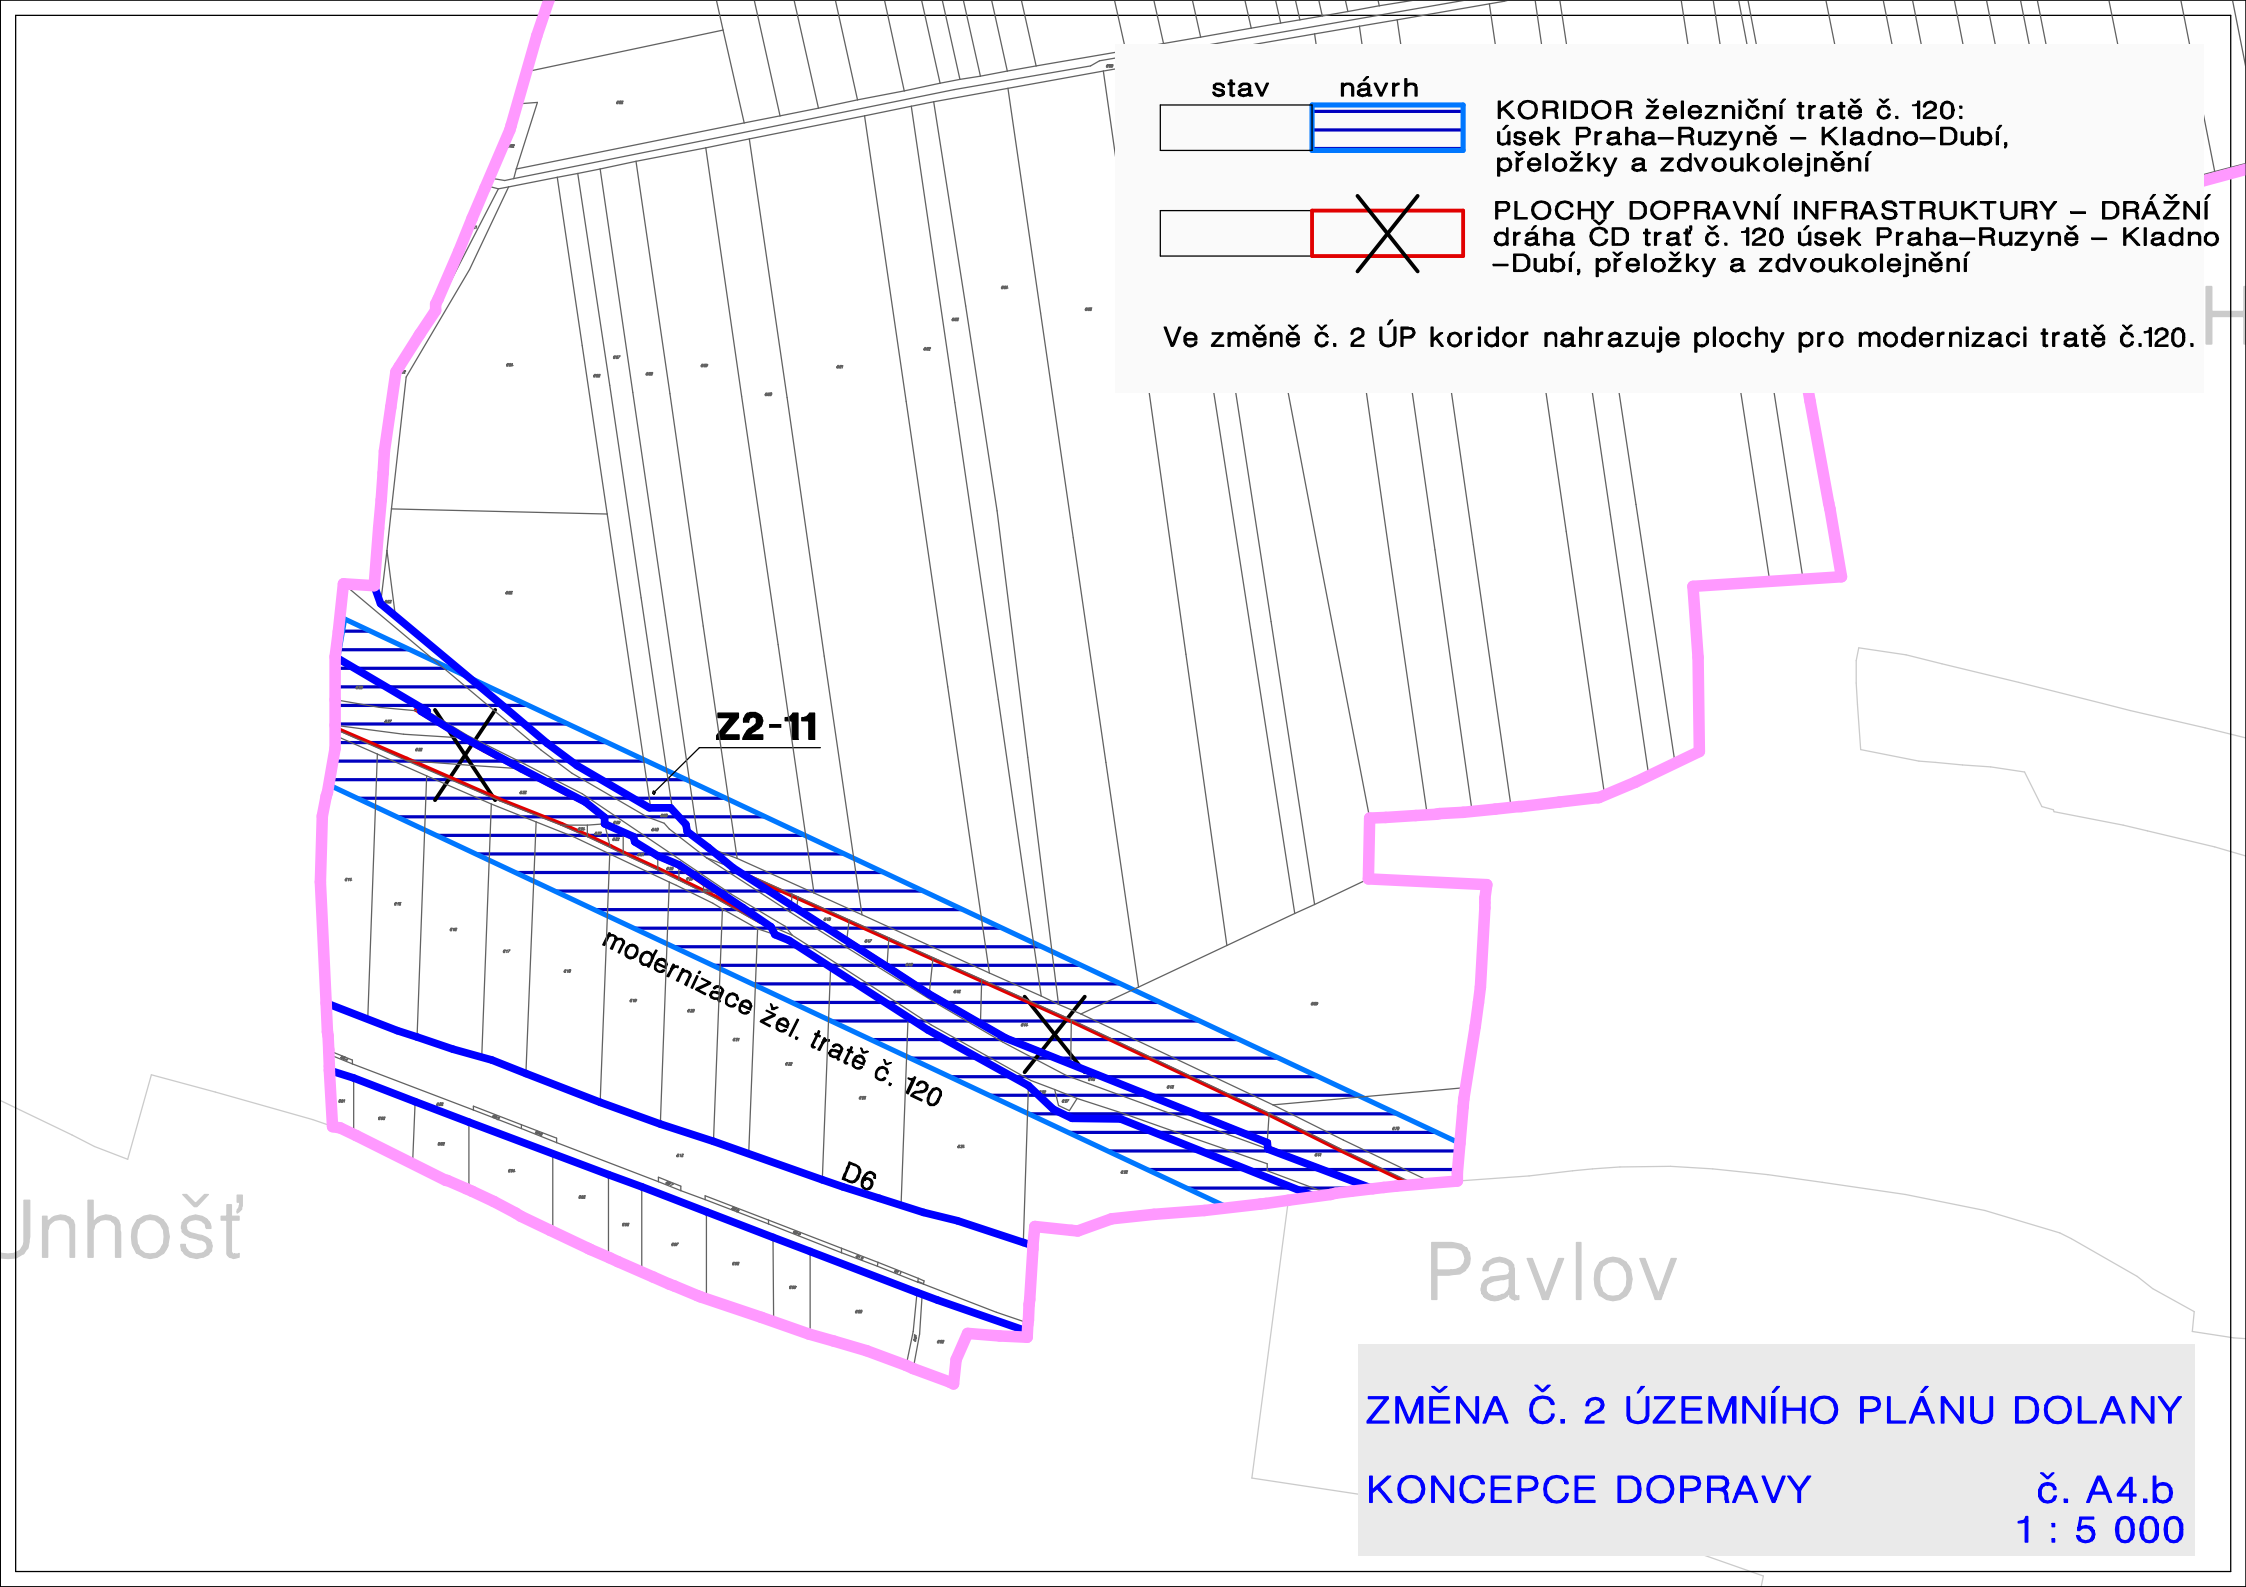

Jnhošť

Pavlov

ZMĚNA Č. 2 ÚZEMNÍHO PLÁNU DOLANY

KONCEPCE DOPRAVY

č. A4.b  
1 : 5 000