



lokality Z2-11:

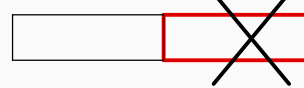

**Ve změně č. 2 ÚP koridor nahrazuje plochu
železniční tratě č. 120,
úsek Praha-Ruzyně - Kladno-Dubí,
přeložky a zdvoukolejnění**

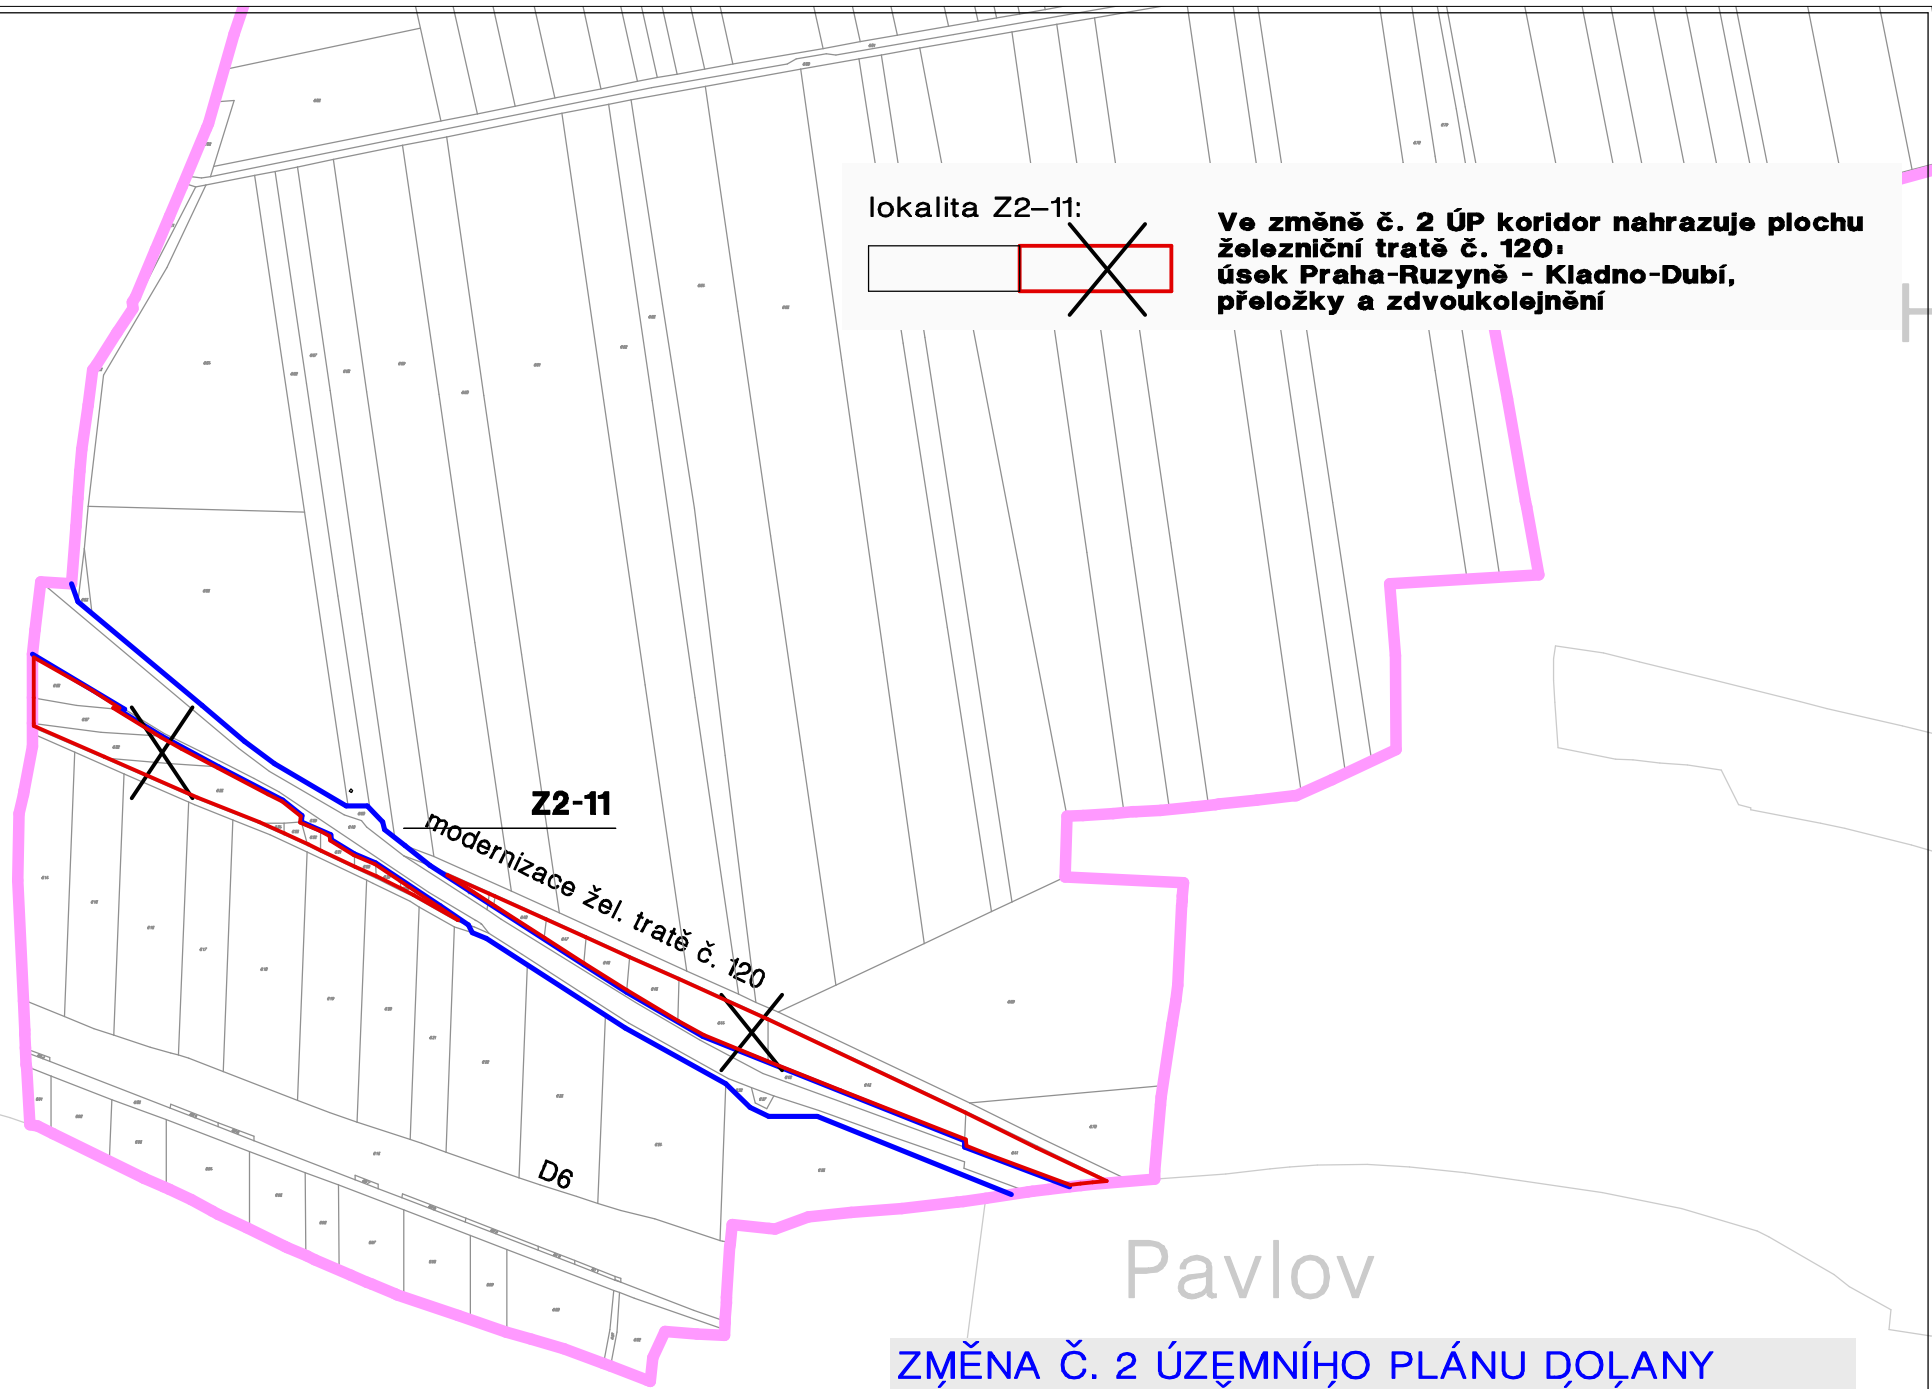

Z2-11

modernizace žel. tratě č. 120

D6

Jinhošť

Pavlov

**ZMĚNA Č. 2 ÚZEMNÍHO PLÁNU DOĽANY
NÁVRH PRO VEŘEJNÉ PROJEDNÁNÍ**

**VÝKRES ZÁKLADNÍHO ČLENĚNÍ ÚZEMÍ č. A1.b
1 : 5 000**