



lokality Z2-11:

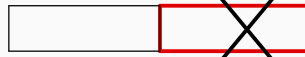

**Ve změně č. 2 ÚP koridor nahrazuje plochu  
železniční tratě č. 120:  
úsek Praha-Ruzyně - Kladno-Dubí,  
přeložky a zdvoukolejnění**

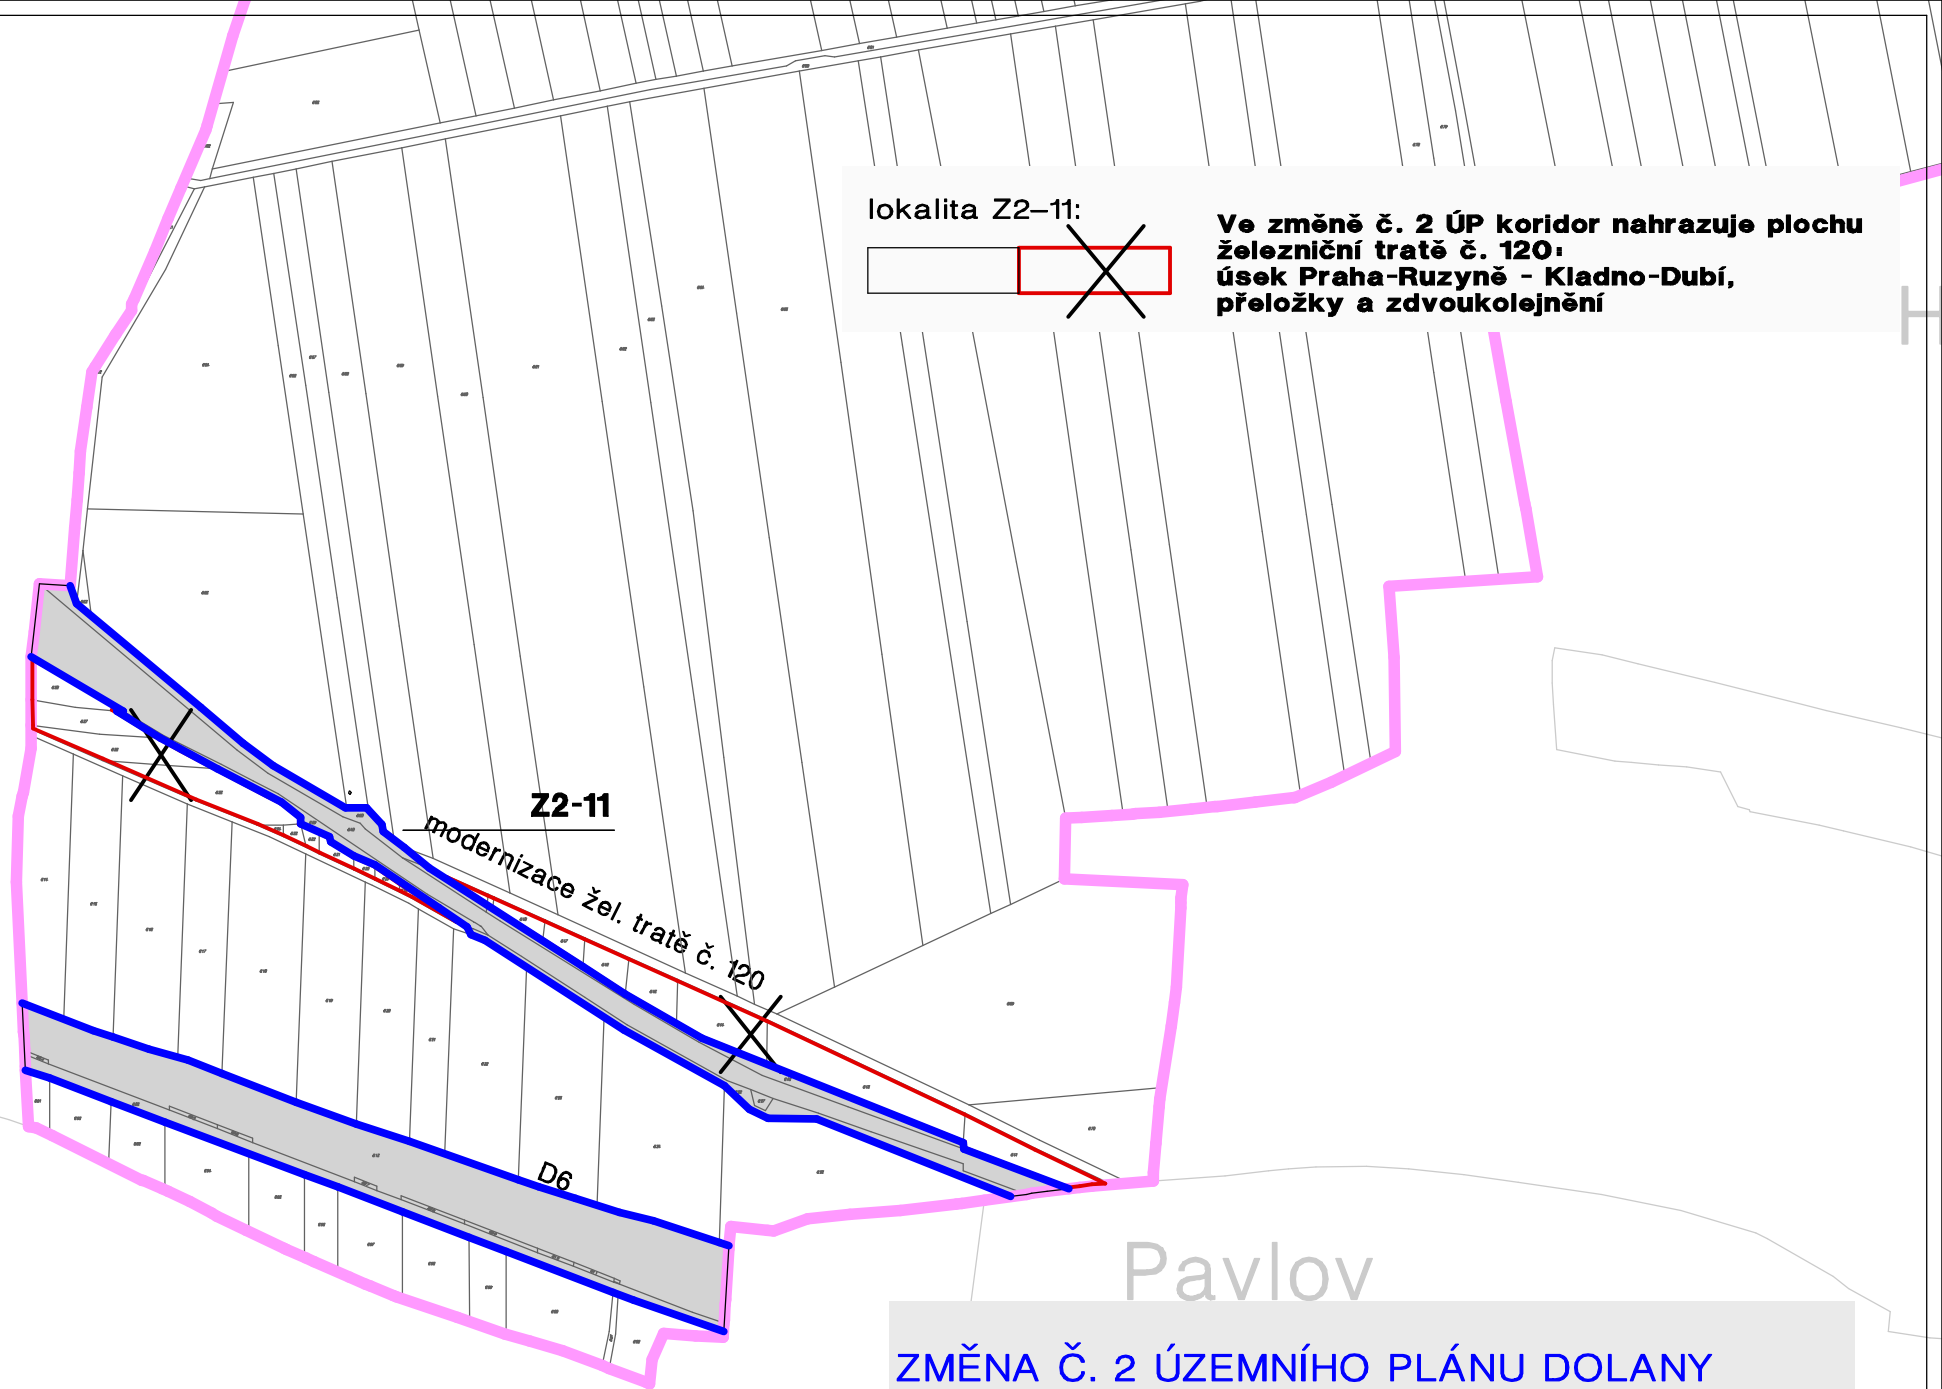

ZMĚNA Č. 2 ÚZEMNÍHO PLÁNU DOLANY

VÝKRES ZÁKLADNÍHO ČLENĚNÍ ÚZEMÍ č. A1.b  
1 : 5 000