



koridory dopravní infrastruktury ze ZÚR SK:


lokality Z2-11:

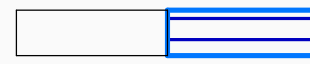

KORIDOR železniční tratě č. 120:
úsek Praha–Ruzyně – Kladno–Dubí,
přeložky a zdvoukolejnění

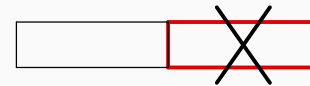

Ve změně č. 2 ÚP KORIDOR nahrazuje
PLOCHU železniční tratě č. 120
úsek Praha–Ruzyně – Kladno–Dubí,
přeložky a zdvoukolejnění

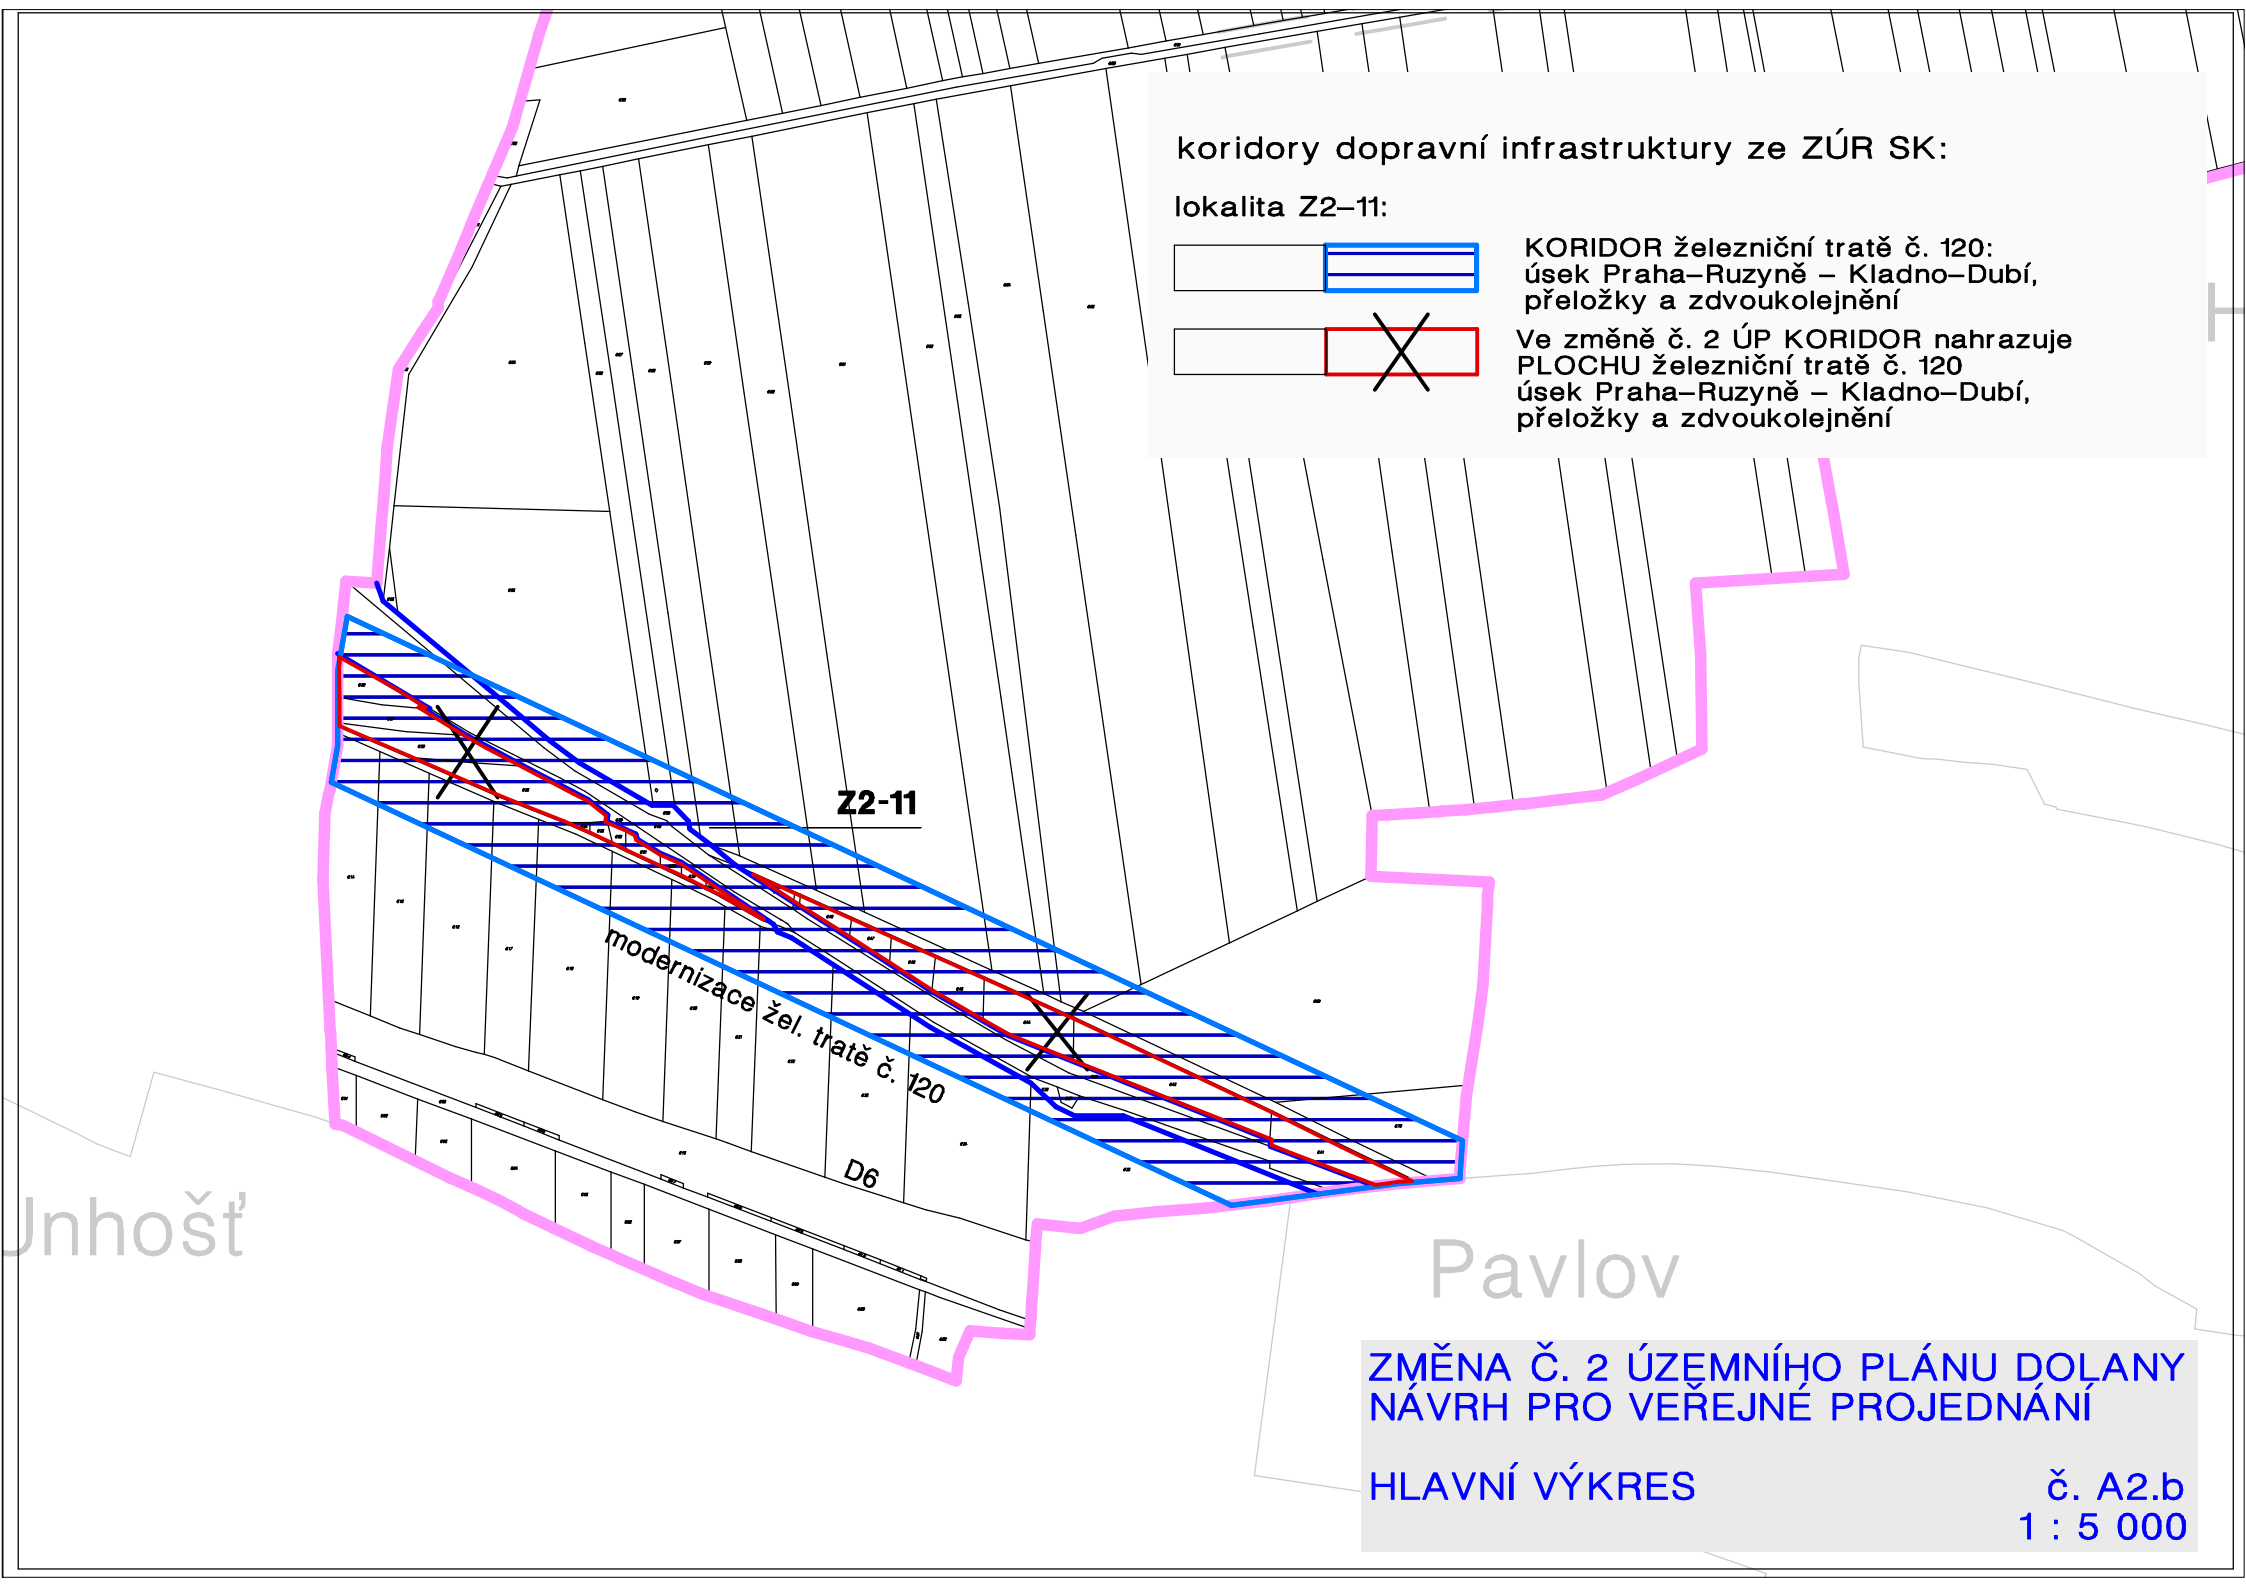

Z2-11

modernizace žel. tratě č. 120

D6

Jnhošť

Pavlov

ZMĚNA Č. 2 ÚZEMNÍHO PLÁNU DOĽANY
NÁVRH PRO VEŘEJNÉ PROJEDNÁNÍ

HLAVNÍ VÝKRES

č. A2.b
1 : 5 000