


# ZMĚNA Č. 2 ÚP DOLANY

Velké Přítočno

Lidice

Hřebeč

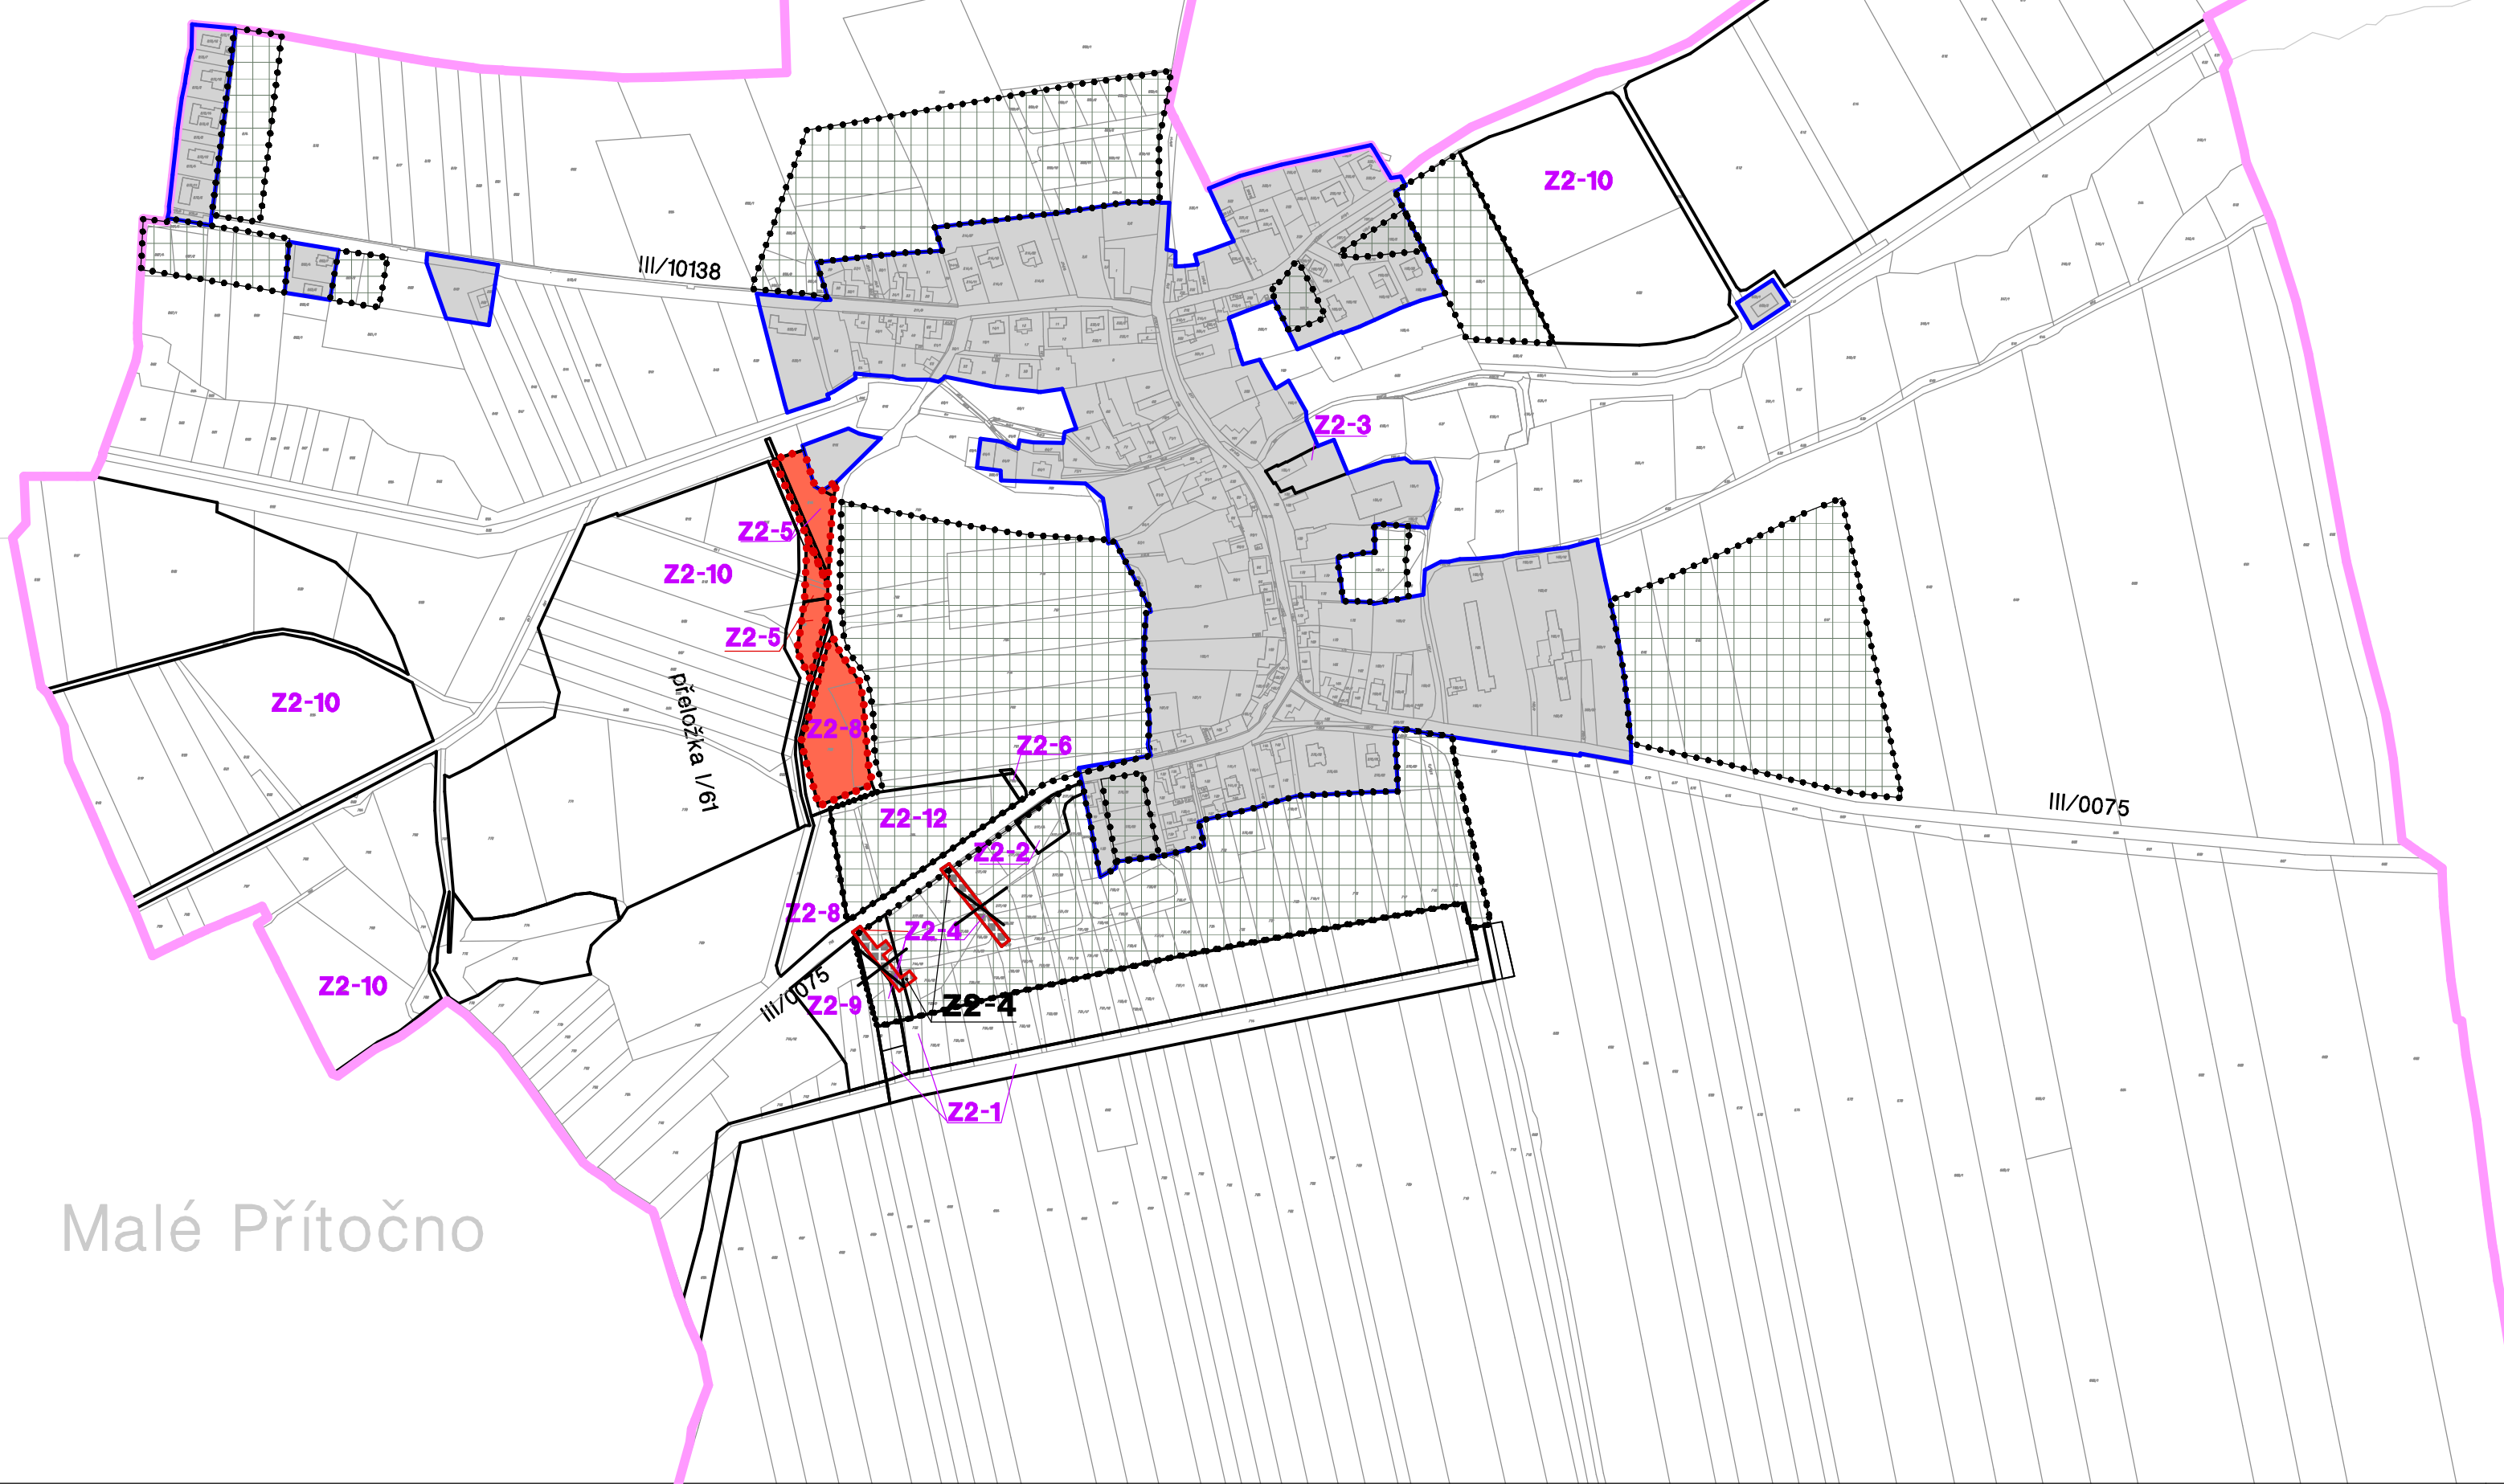

LEGENDA vyznačených hranic v území:

- hranice obce
- hranice a plocha zastavěného území k 01/2022
- Z2-1** hranice změny č. 2 ÚP
- zastavitelné plochy z platného ÚP
- nové zastavitelné plochy změny č. 2 ÚP

Malé Přítočno

zpracováno nad katastrální mapou k datu 01/2022

název dokumentace		<b>ZMĚNA Č. 2 ÚZEMNÍHO PLÁNU DOLANY</b> NÁVRH PRO VEŘEJNÉ PROJEDNÁNÍ	
název výkresu		<b>VÝKRES ZÁKLADNÍHO ČLENĚNÍ ÚZEMÍ</b>	
		č. výkresu	<b>A1.a</b>
pořizovatel	Odd. architektury, územ. plánování a rozvoje města Magistrátu města Kladna nám. St. Pavla 44, 272 52 Kladno	paré č.	
projektant	Ing. arch. Dana Pokojová atelier: Štefánikova 52 150 00 Praha 5 – Smíchov	formát	A3
		datum	06/2022
		měřítko	1 : 5 000