


Vymezení koridoru pro veřejně prospěšnou stavbu
s možností vyvlastnění i uplatnění předkupního práva:

koridor č. WD2:



KORIDOR železniční tratě č. 120:
úsek Praha–Ruzyně – Kladno–Dubí,
přeložky a zdvoukolejnění

Ve změně č. 2 ÚP koridor WD2 nahrazuje plochy pro VPS č. WT2.

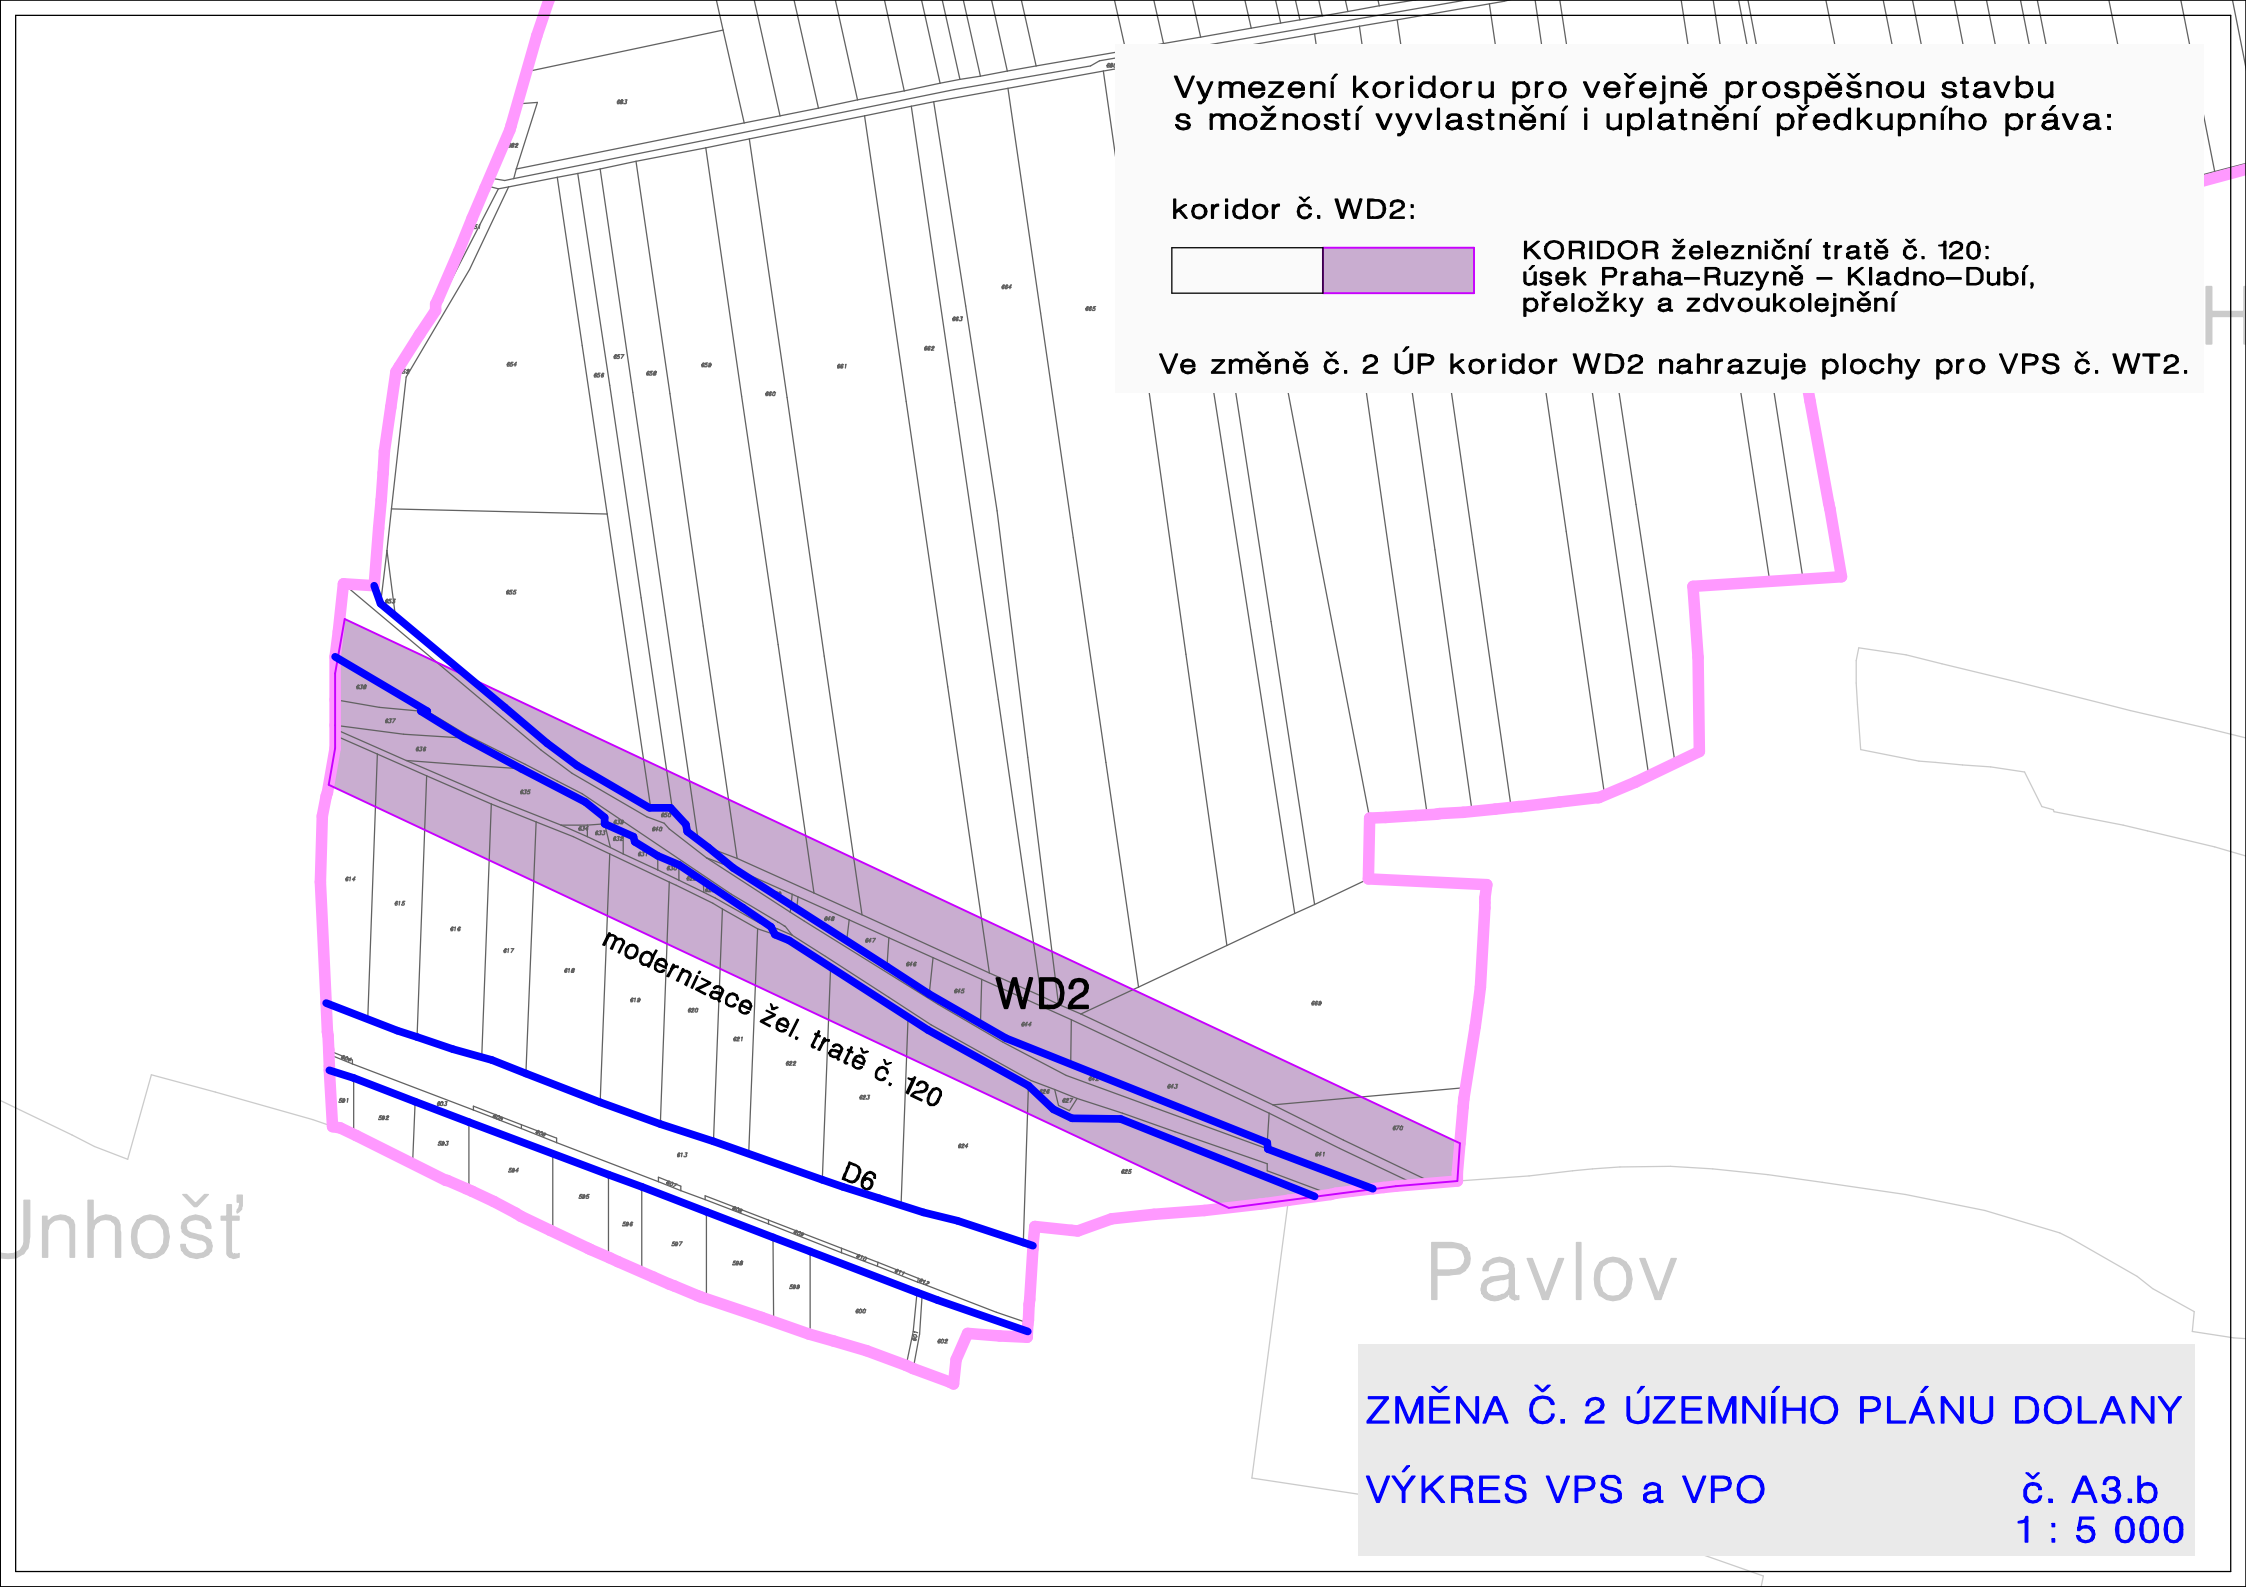

Jnhošť

Pavlov

ZMĚNA Č. 2 ÚZEMNÍHO PLÁNU DOLANY

VÝKRES VPS a VPO

č. A3.b
1 : 5 000