


koridory dopravní infrastruktury ze ZÚR SK:


lokality Z2-11:

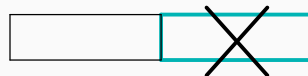

KORIDOR železniční tratě č. 120:  
úsek Praha–Ruzyně – Kladno–Dubí,  
přeložky a zdvoukolejnění



PLOCHA záboru ZPF v ÚP Dolany železniční  
tratě č. 120: úsek Praha–Ruzyně – Kladno–Dubí,  
přeložky a zdvoukolejnění

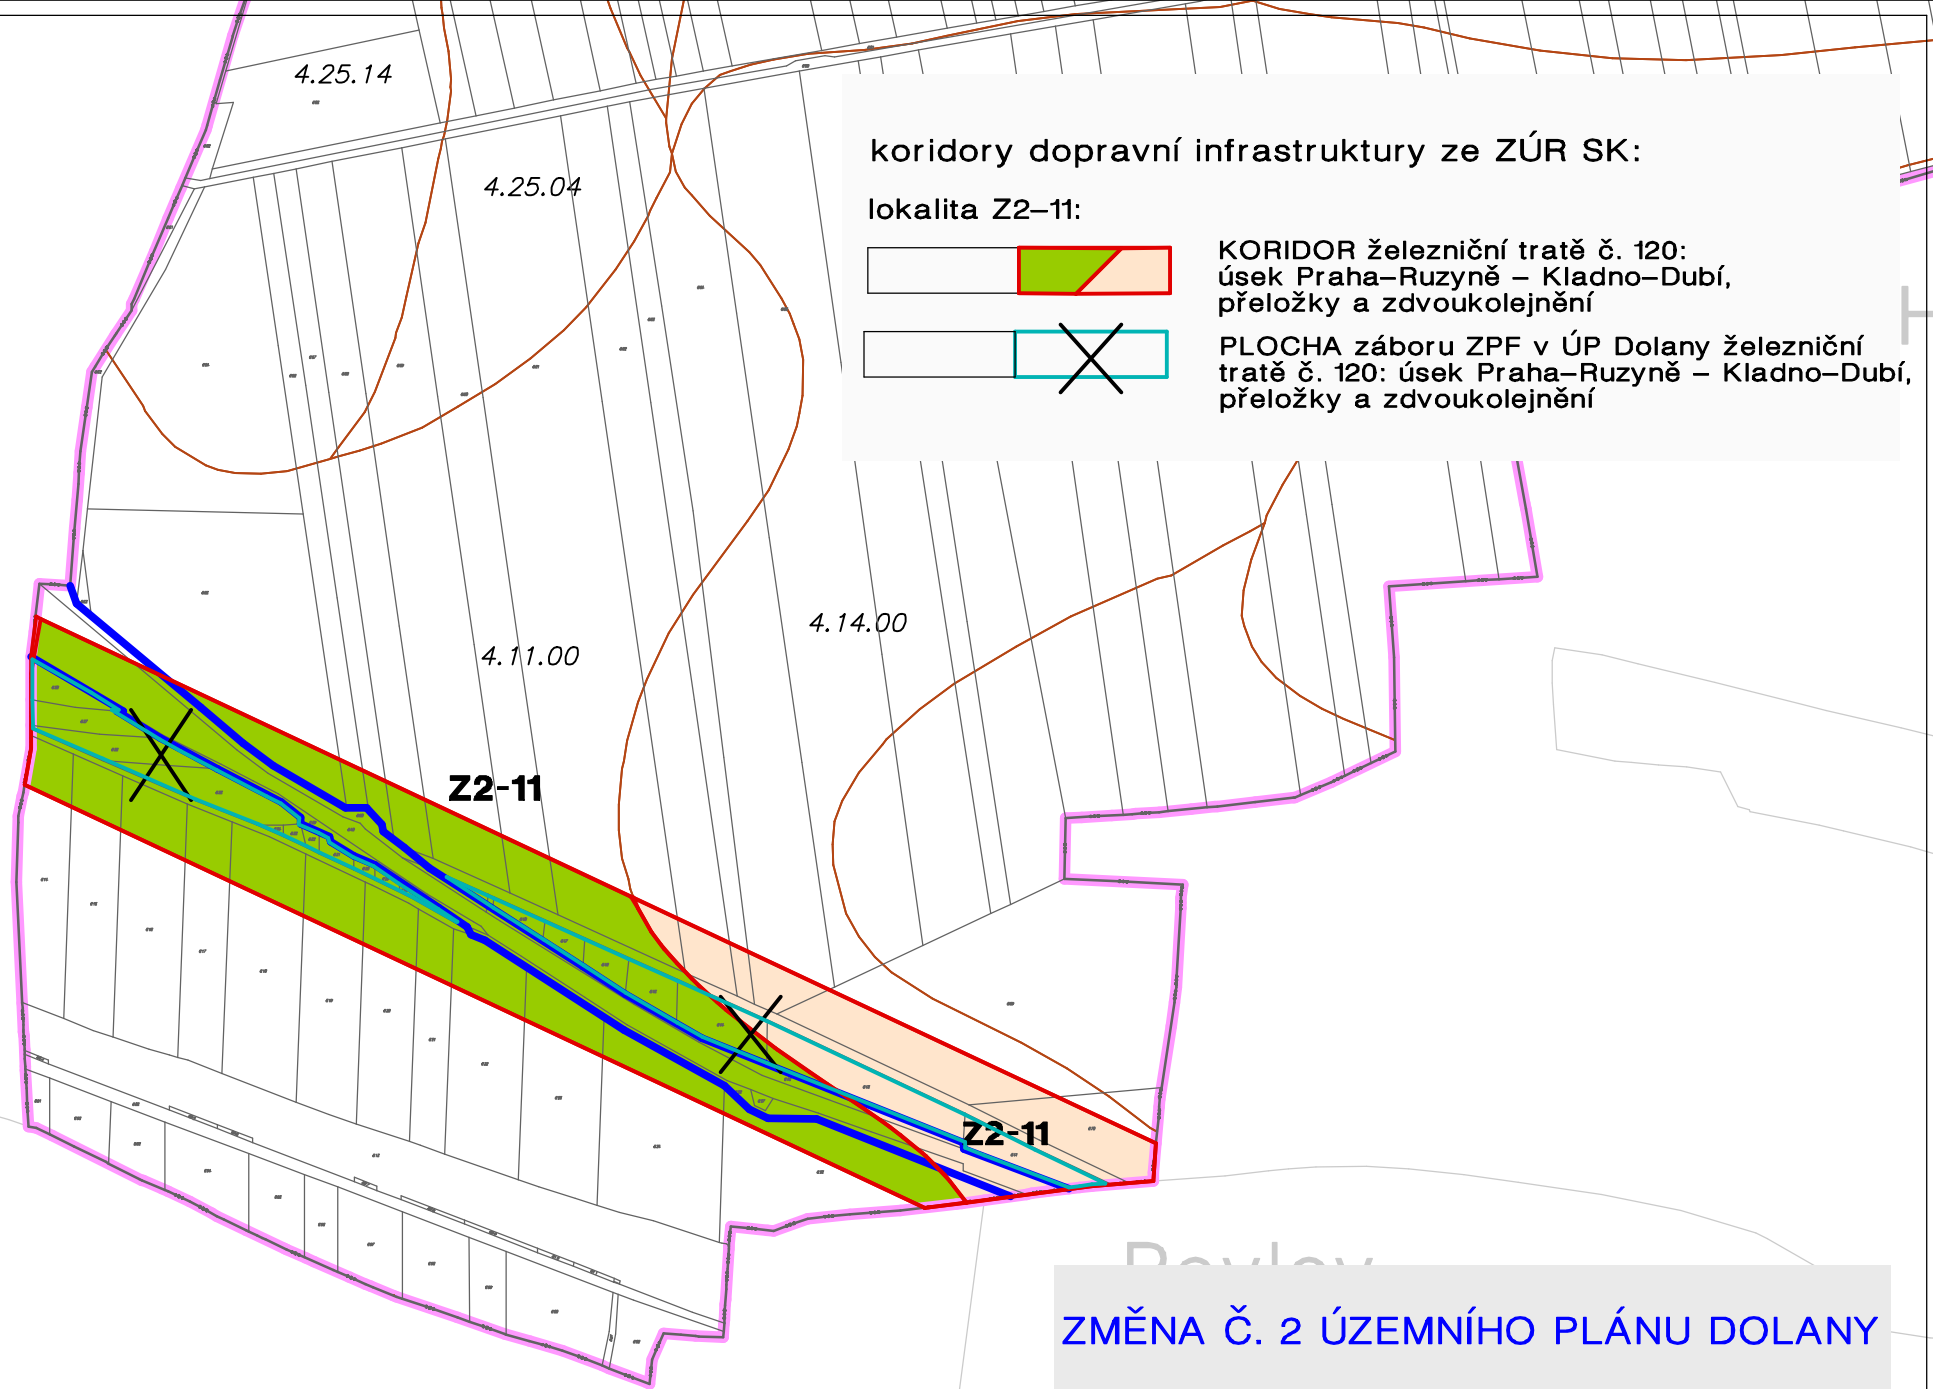

Jnhošť

Dobruška

ZMĚNA Č. 2 ÚZEMNÍHO PLÁNU DOLANY

VÝKRES PŘEPOKLÁDANÝCH  
ZÁBORŮ ZPF

č. B3.b  
1 : 5 000