


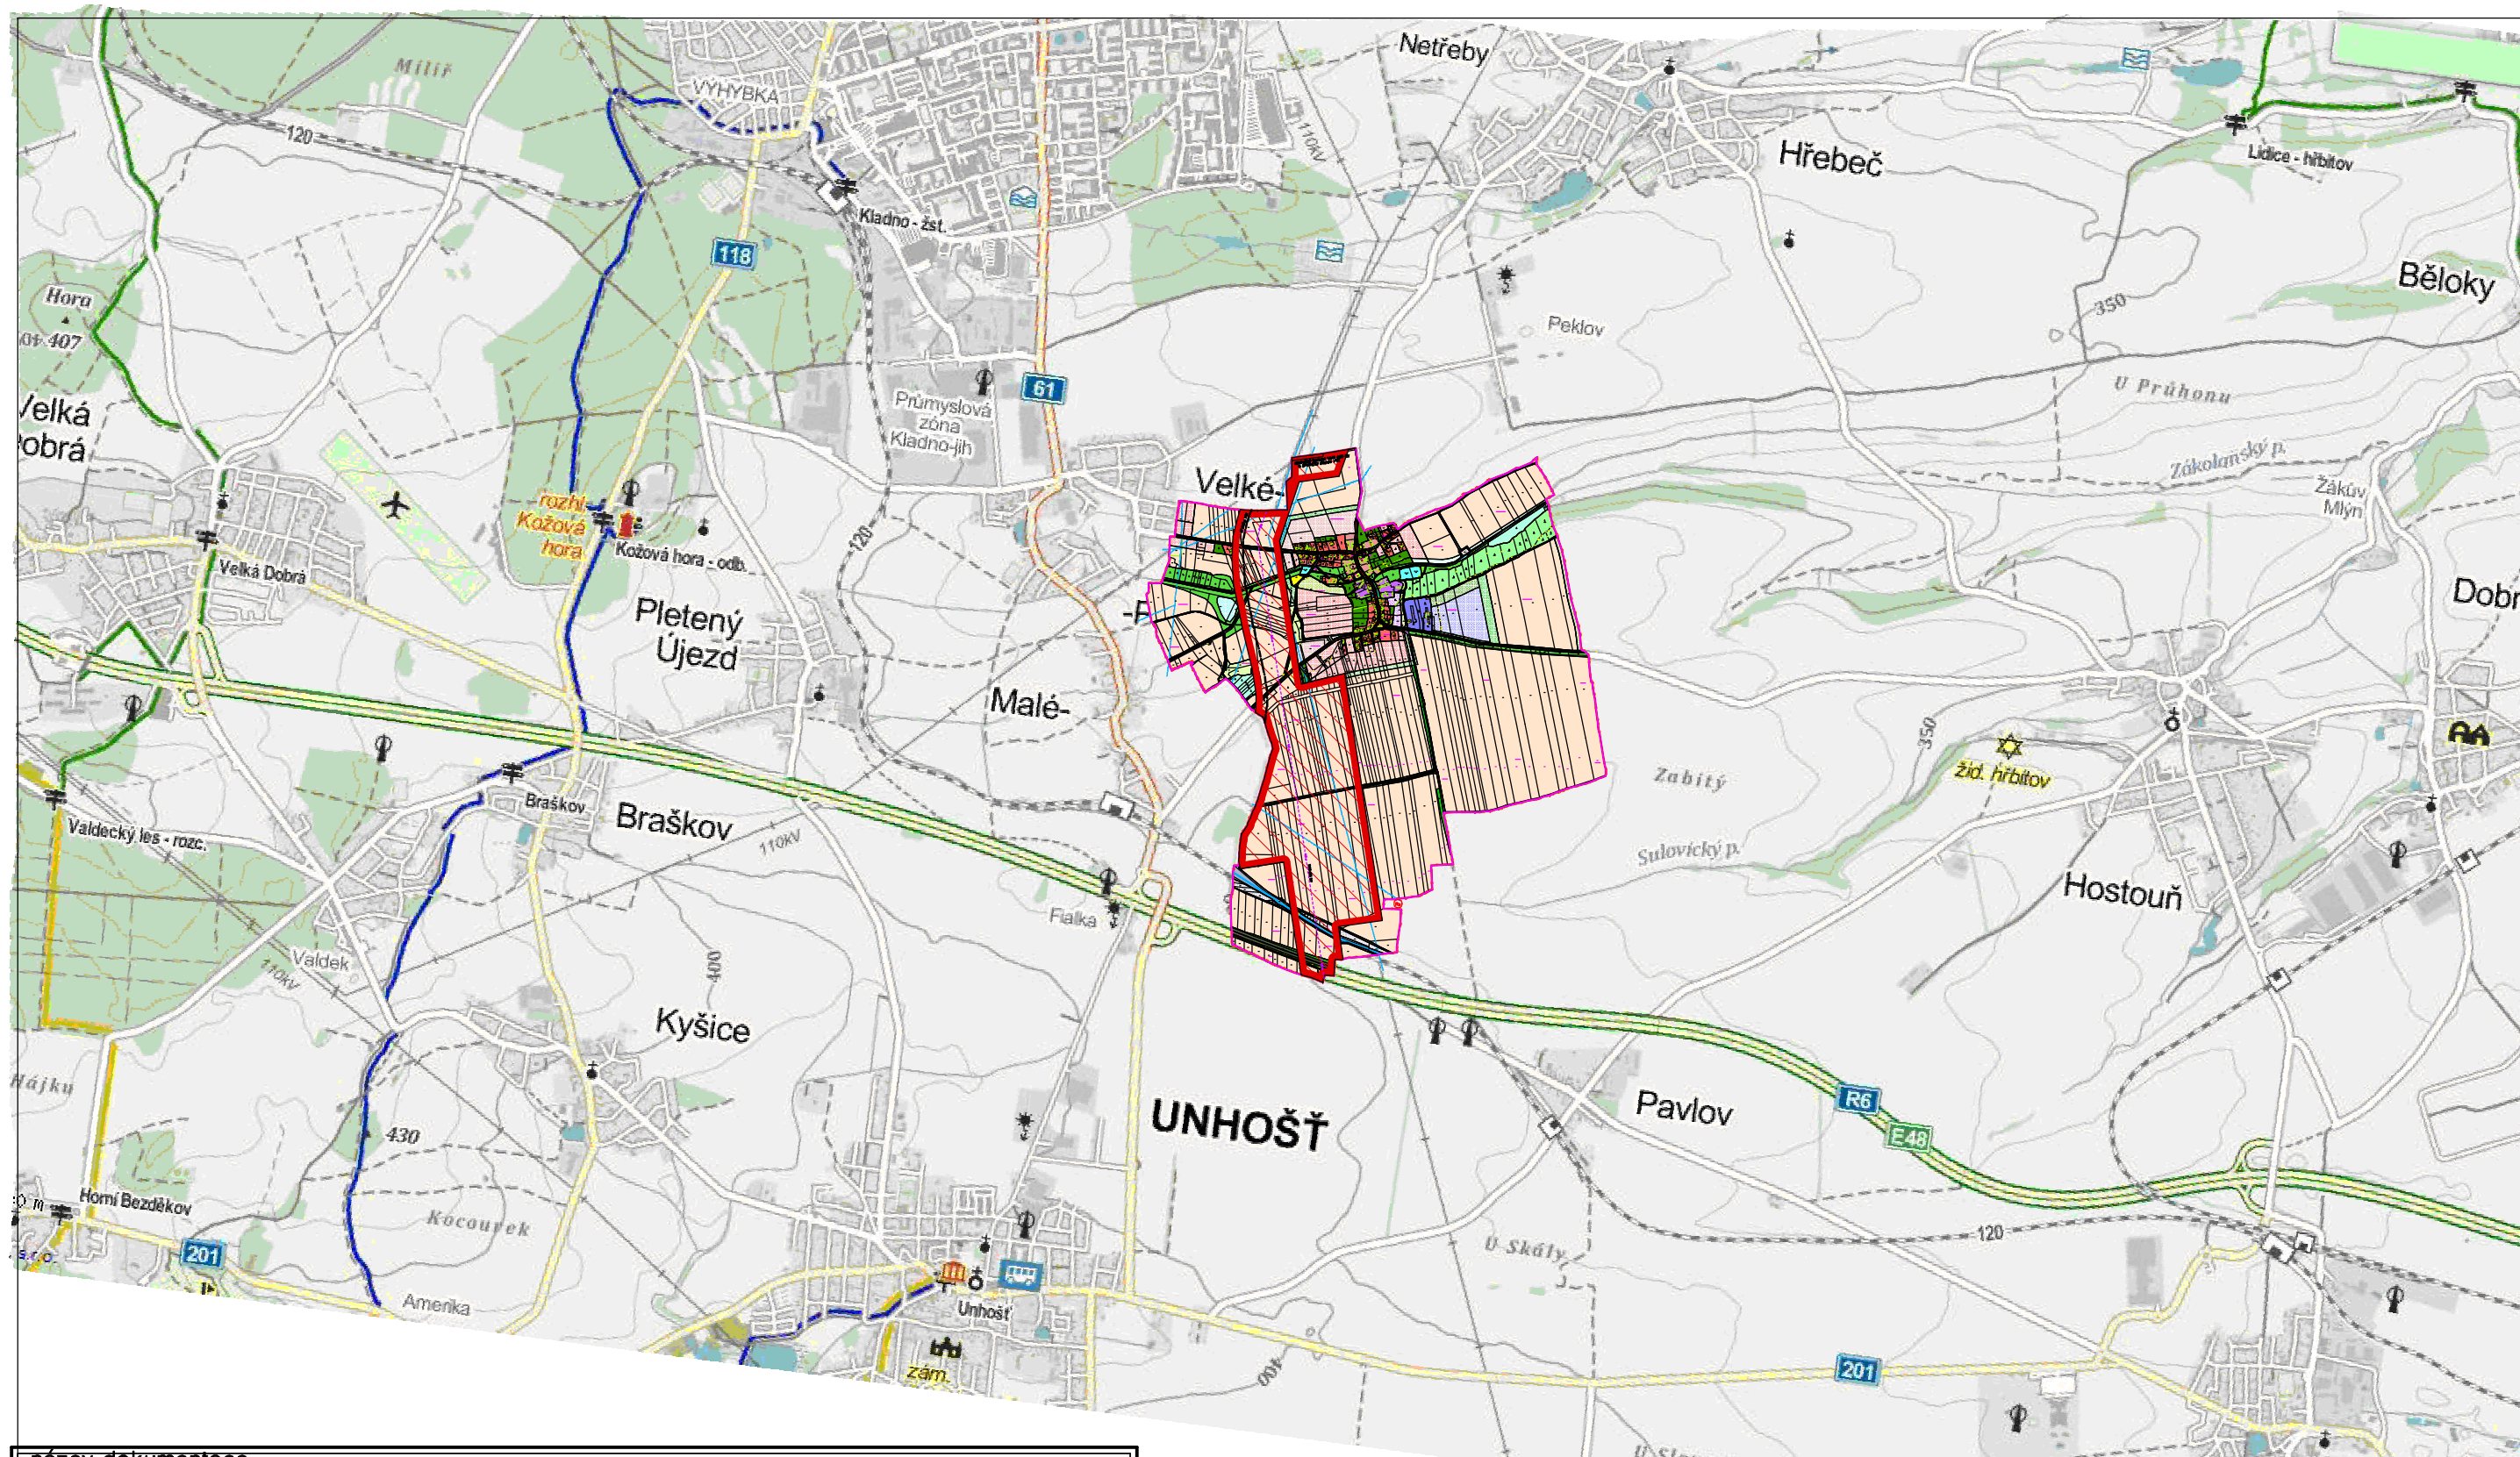

název dokumentace			
ÚZEMNÍ PLÁN DOLANY			
název výkresu		č. výkresu	
VÝKRES ŠIRŠÍCH VZTAHŮ		B2.	
pořizovatel	Úřad architektury a územ. plánování Magistrátu města Kladna nám. St. Pavla 44, 272 52 Kladno Ing. arch. Dana Pokojová atelier: Štefánikova 52 150 00 Praha 5 – Smíchov	paré č.	
zpracovatel		formát	A3
		datum	11/2013
		měřítko	1 : 30 000