



koridory dopravní infrastruktury ze ZÚR SK:


lokality Z2-11:

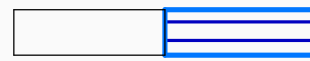

**KORIDOR pro modernizaci žel. tratě č. 120: úsek Praha-Ruzyně - Kladno-Dubí, přeložky a zdvoukolejnění**

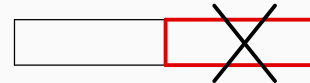

Ve změně č. 2 ÚP KORIDOR nahrazuje PLOCHU železniční tratě č. 120 úsek Praha-Ruzyně - Kladno-Dubí, přeložky a zdvoukolejnění

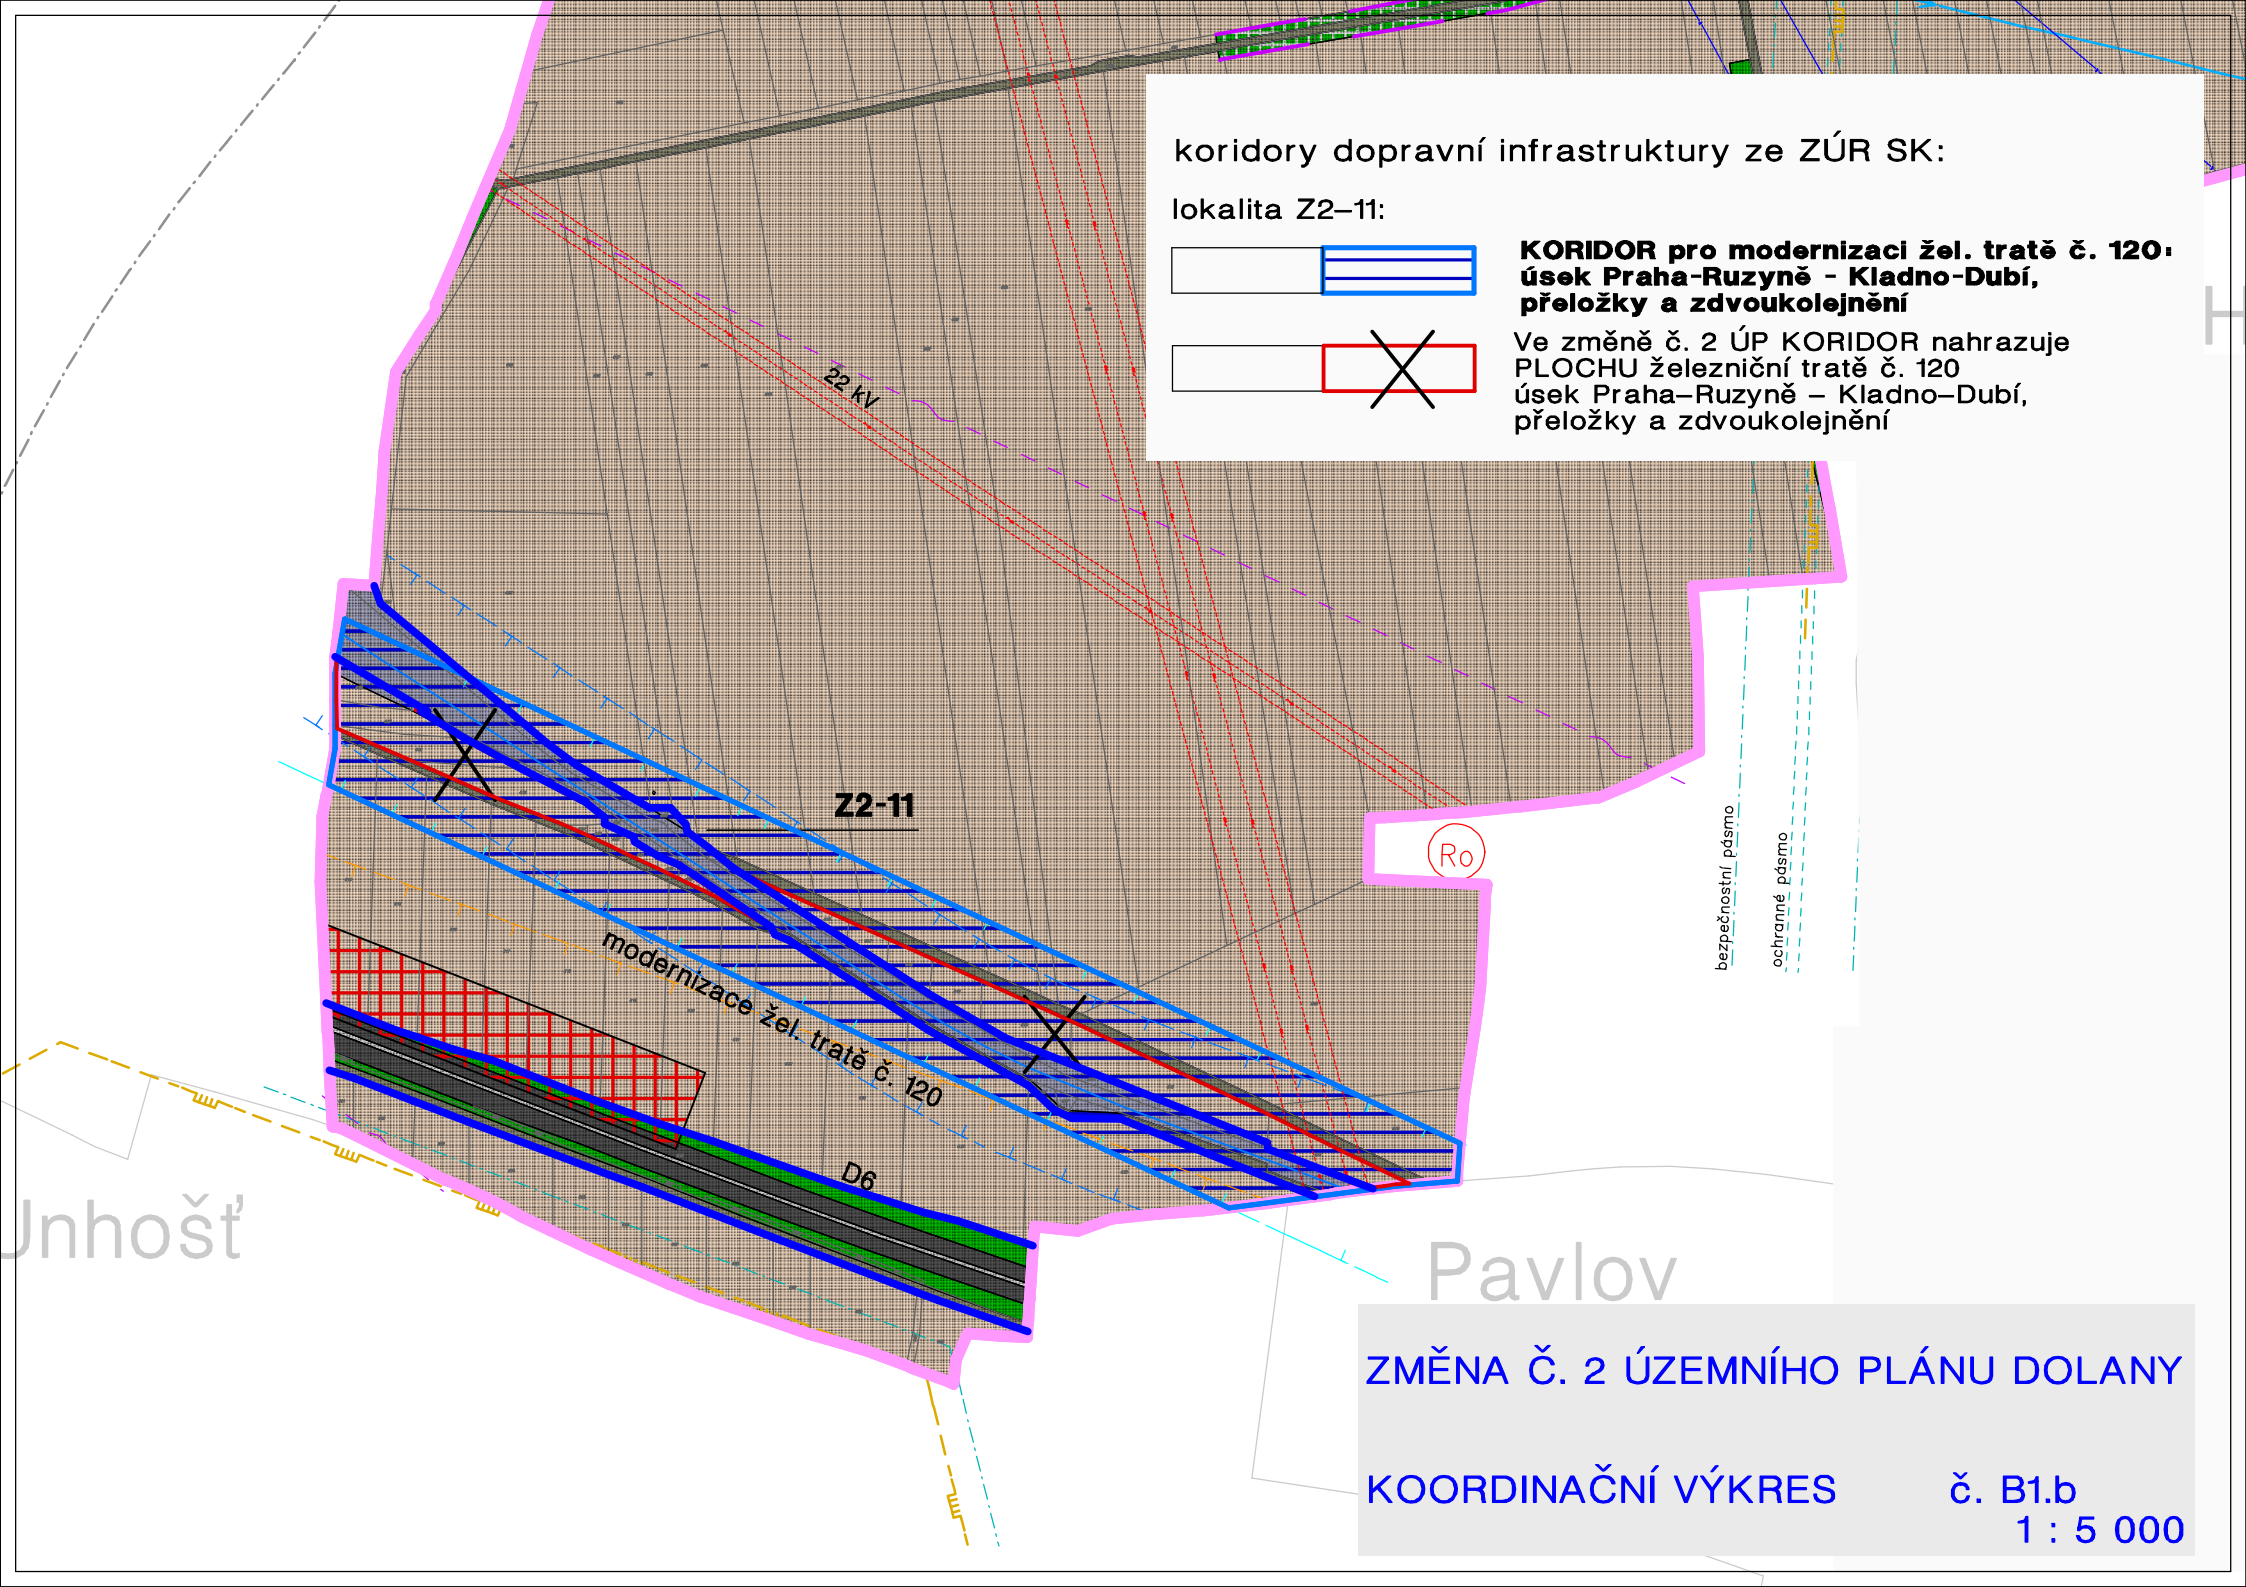

ZMĚNA Č. 2 ÚZEMNÍHO PLÁNU DOLANY

KOORDINAČNÍ VÝKRES

č. B1.b  
1 : 5 000