


ZMĚNA Č. 2 ÚP DOLANY

Velké Přítočno

Lidice

Hřebeč

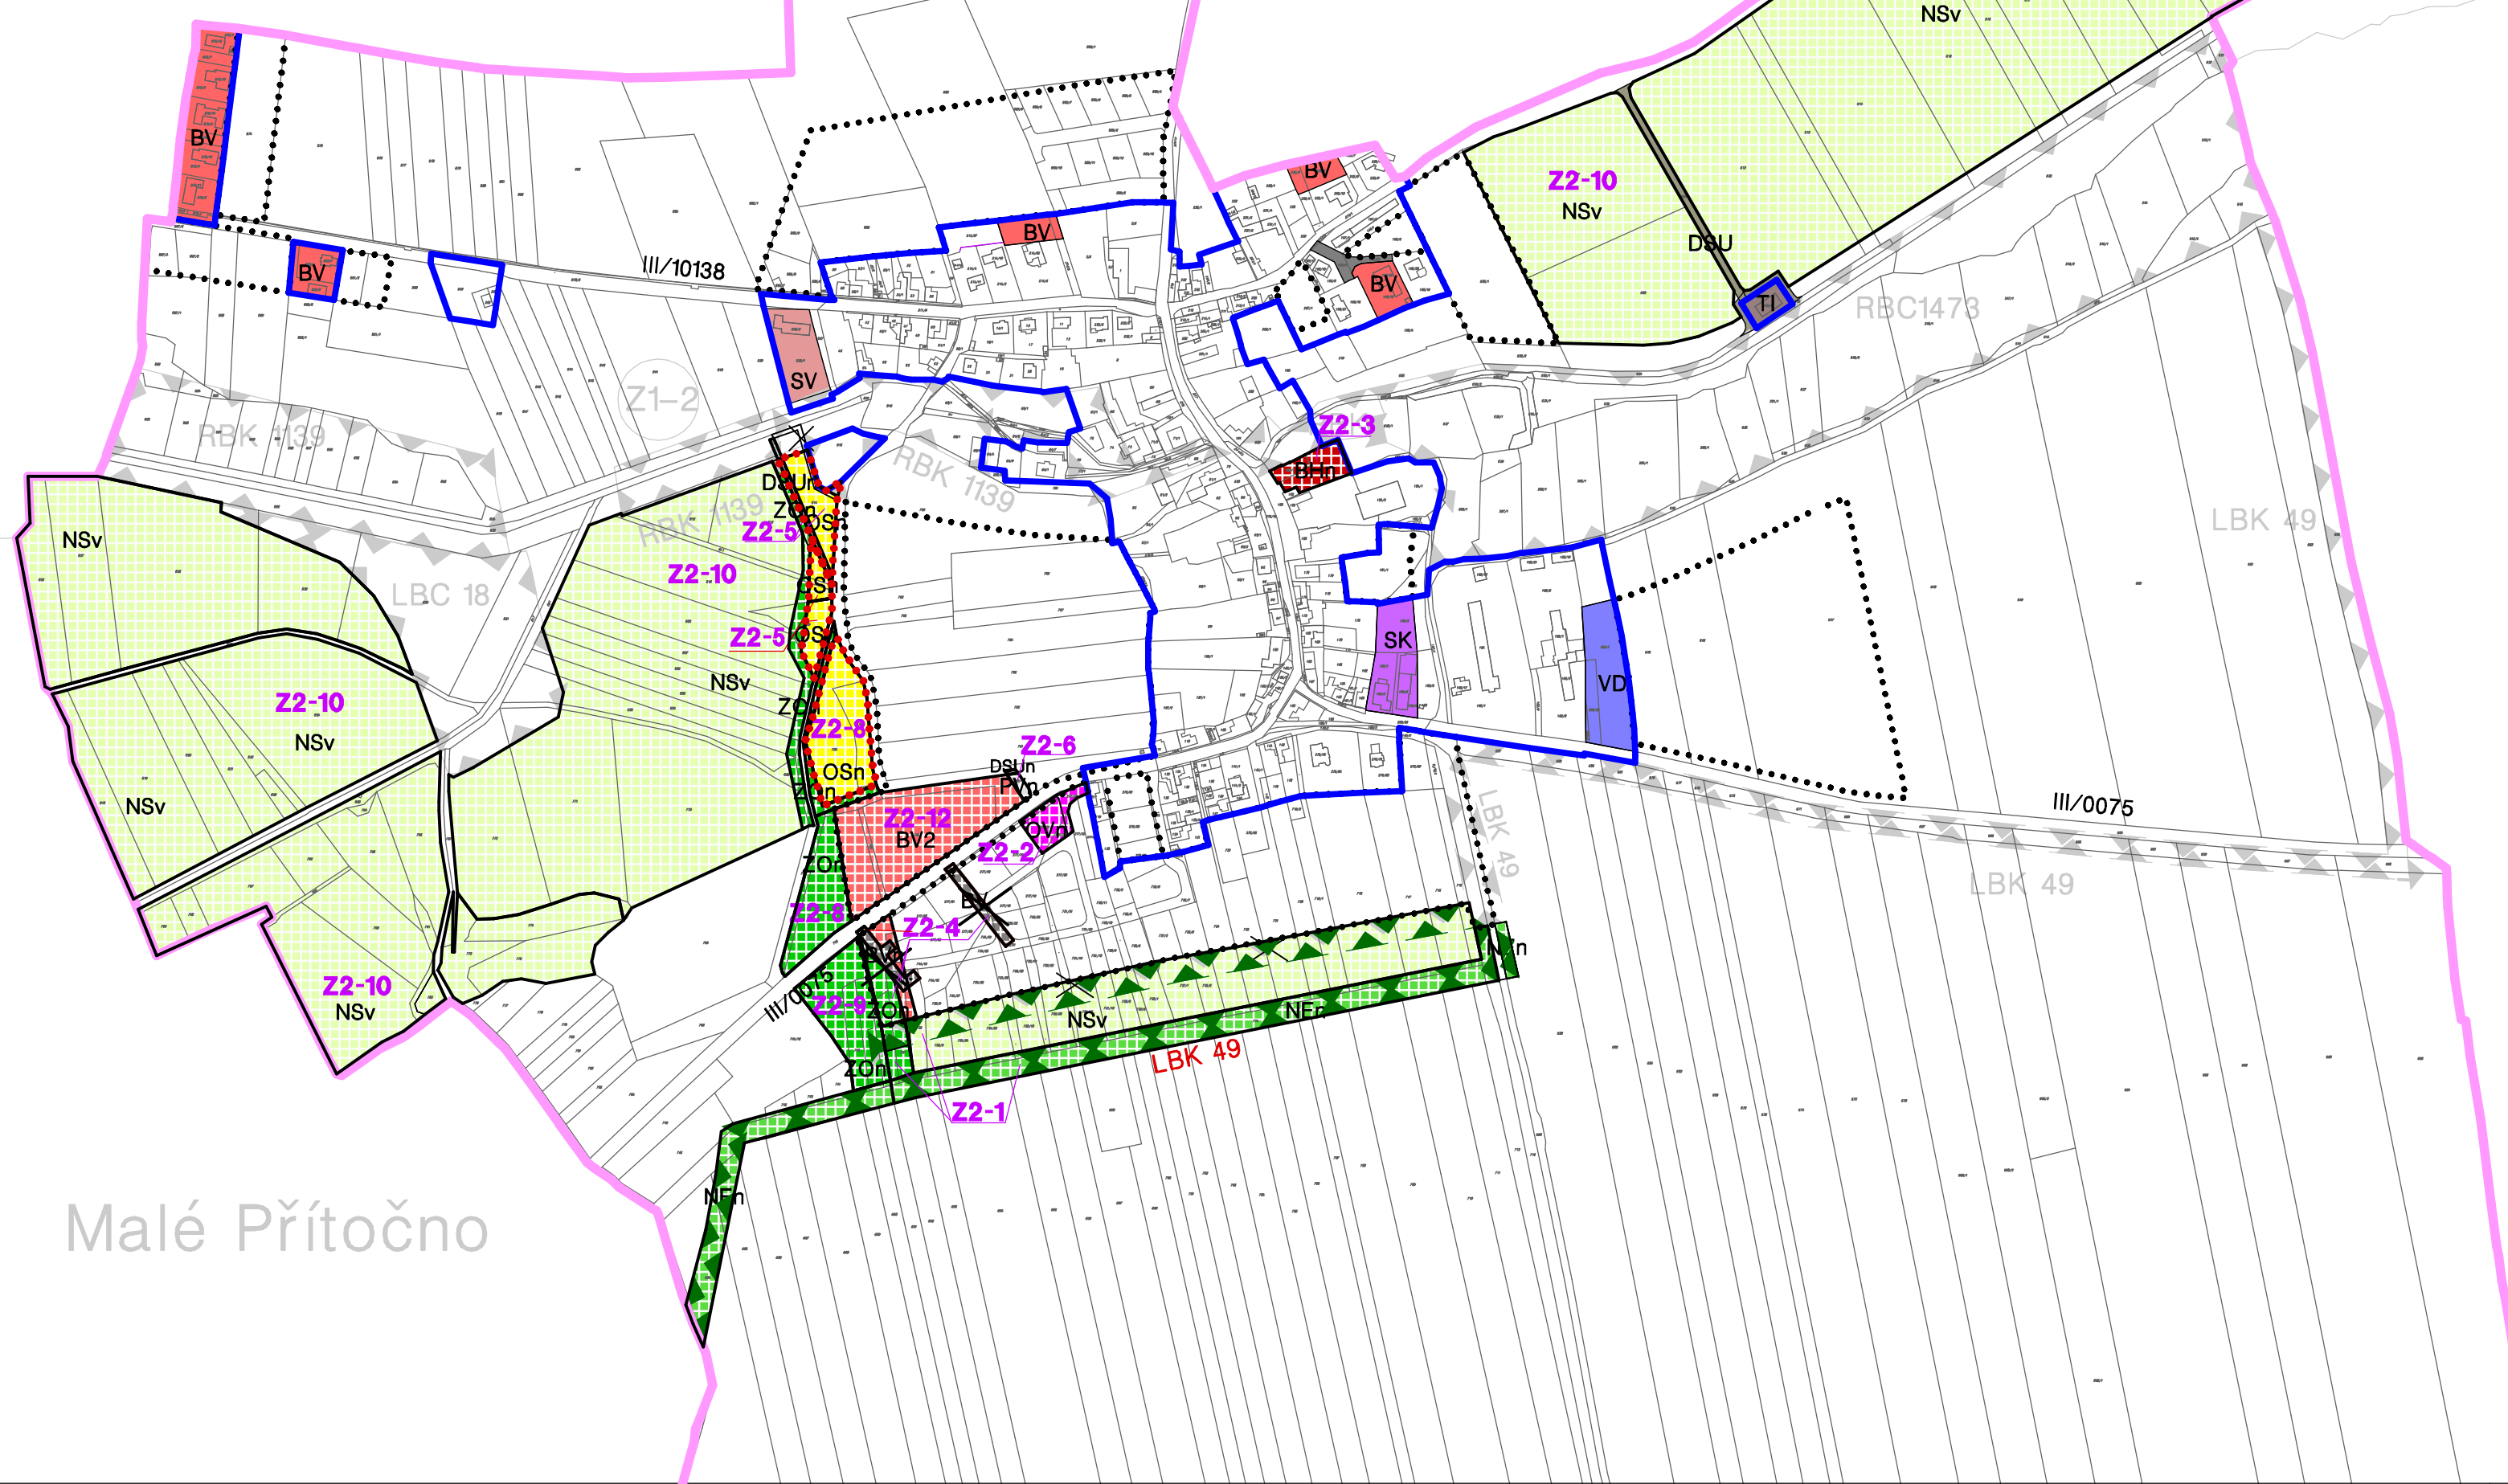

Malé Přítočno

LEGENDA vyznačených hranic v území:

	hranice obce
	hranice zastavěného území k 01/2022
	hranice změny č. 2 ÚP
	hranice zastavitelných ploch platného ÚP
	hranice zastavitelných ploch změny č. 2 ÚP

LEGENDA ploch s rozdílným způsobem využití:

BHn		PLOCHY BYDLENÍ – bytové domy
BV, BVn		PLOCHY BYDLENÍ –venkovského typu v rodinných domech
BV2		PLOCHY BYDLENÍ – v rodinných domech
SK		PLOCHY SMÍŠENÉ OBYTNÉ komerční
SV		PLOCHY SMÍŠENÉ OBYTNÉ venkovské
OSn		PLOCHY OBČANSKÉHO VYBAVENÍ tělovýchovná a sportovní zařízení
OVn		PLOCHY OBČANSKÉHO VYBAVENÍ veřejná infrastruktura
VD		PLOCHY VÝROBY A SKLADOVÁNÍ drobná řemeslná výroba
DSUn		PLOCHY DOPRAVNÍ INFRASTRUKTURY SILNIČNÍ účelové cesty
PV, PVn		VEŘEJNÁ PROSTRANSTVÍ
TI		PLOCHY TECHNICKÉ INFRASTRUKTURY inženýrská infrastruktura, ČOV
ZOn		PLOCHY SYSTÉMU SÍDELNÍ ZELENĚ zeleň ochranná a izolační
NPn		PLOCHY PŘÍRODNÍ – trvalé travní porosty
NEn		PLOCHY PŘÍRODNÍ s funkcí ÚSES, plochy biocenter a biokoridorů
NSv		PLOCHY SMÍŠENÉ NEZASTAVĚNÉHO ÚZEMÍ všeobecné

LEGENDA vymezených prvků ÚSES:

	prvky ÚSES – lokální biokoridor, lokální biocentrum
--	---

název dokumentace		ZMĚNA Č. 2 ÚZEMNÍHO PLÁNU DOLANY	
název výkresu		HLAVNÍ VÝKRES	
		č. výkresu	A2.a
pořizovatel	Odd. architektury, územ. plánování a rozvoje města Magistrátu města Kladna nám. St. Pavla 44, 272 52 Kladno	paré č.	
projektant	Ing. arch. Dana Pokojová atelier: Štefánikova 52 150 00 Praha 5 – Smíchov	formát	A3
		datum	01/2023
		měřítko	1 : 5 000