


PŮDORYS ROZMÍSTĚNÍ
SLOUPKŮ OPLOCENÍ

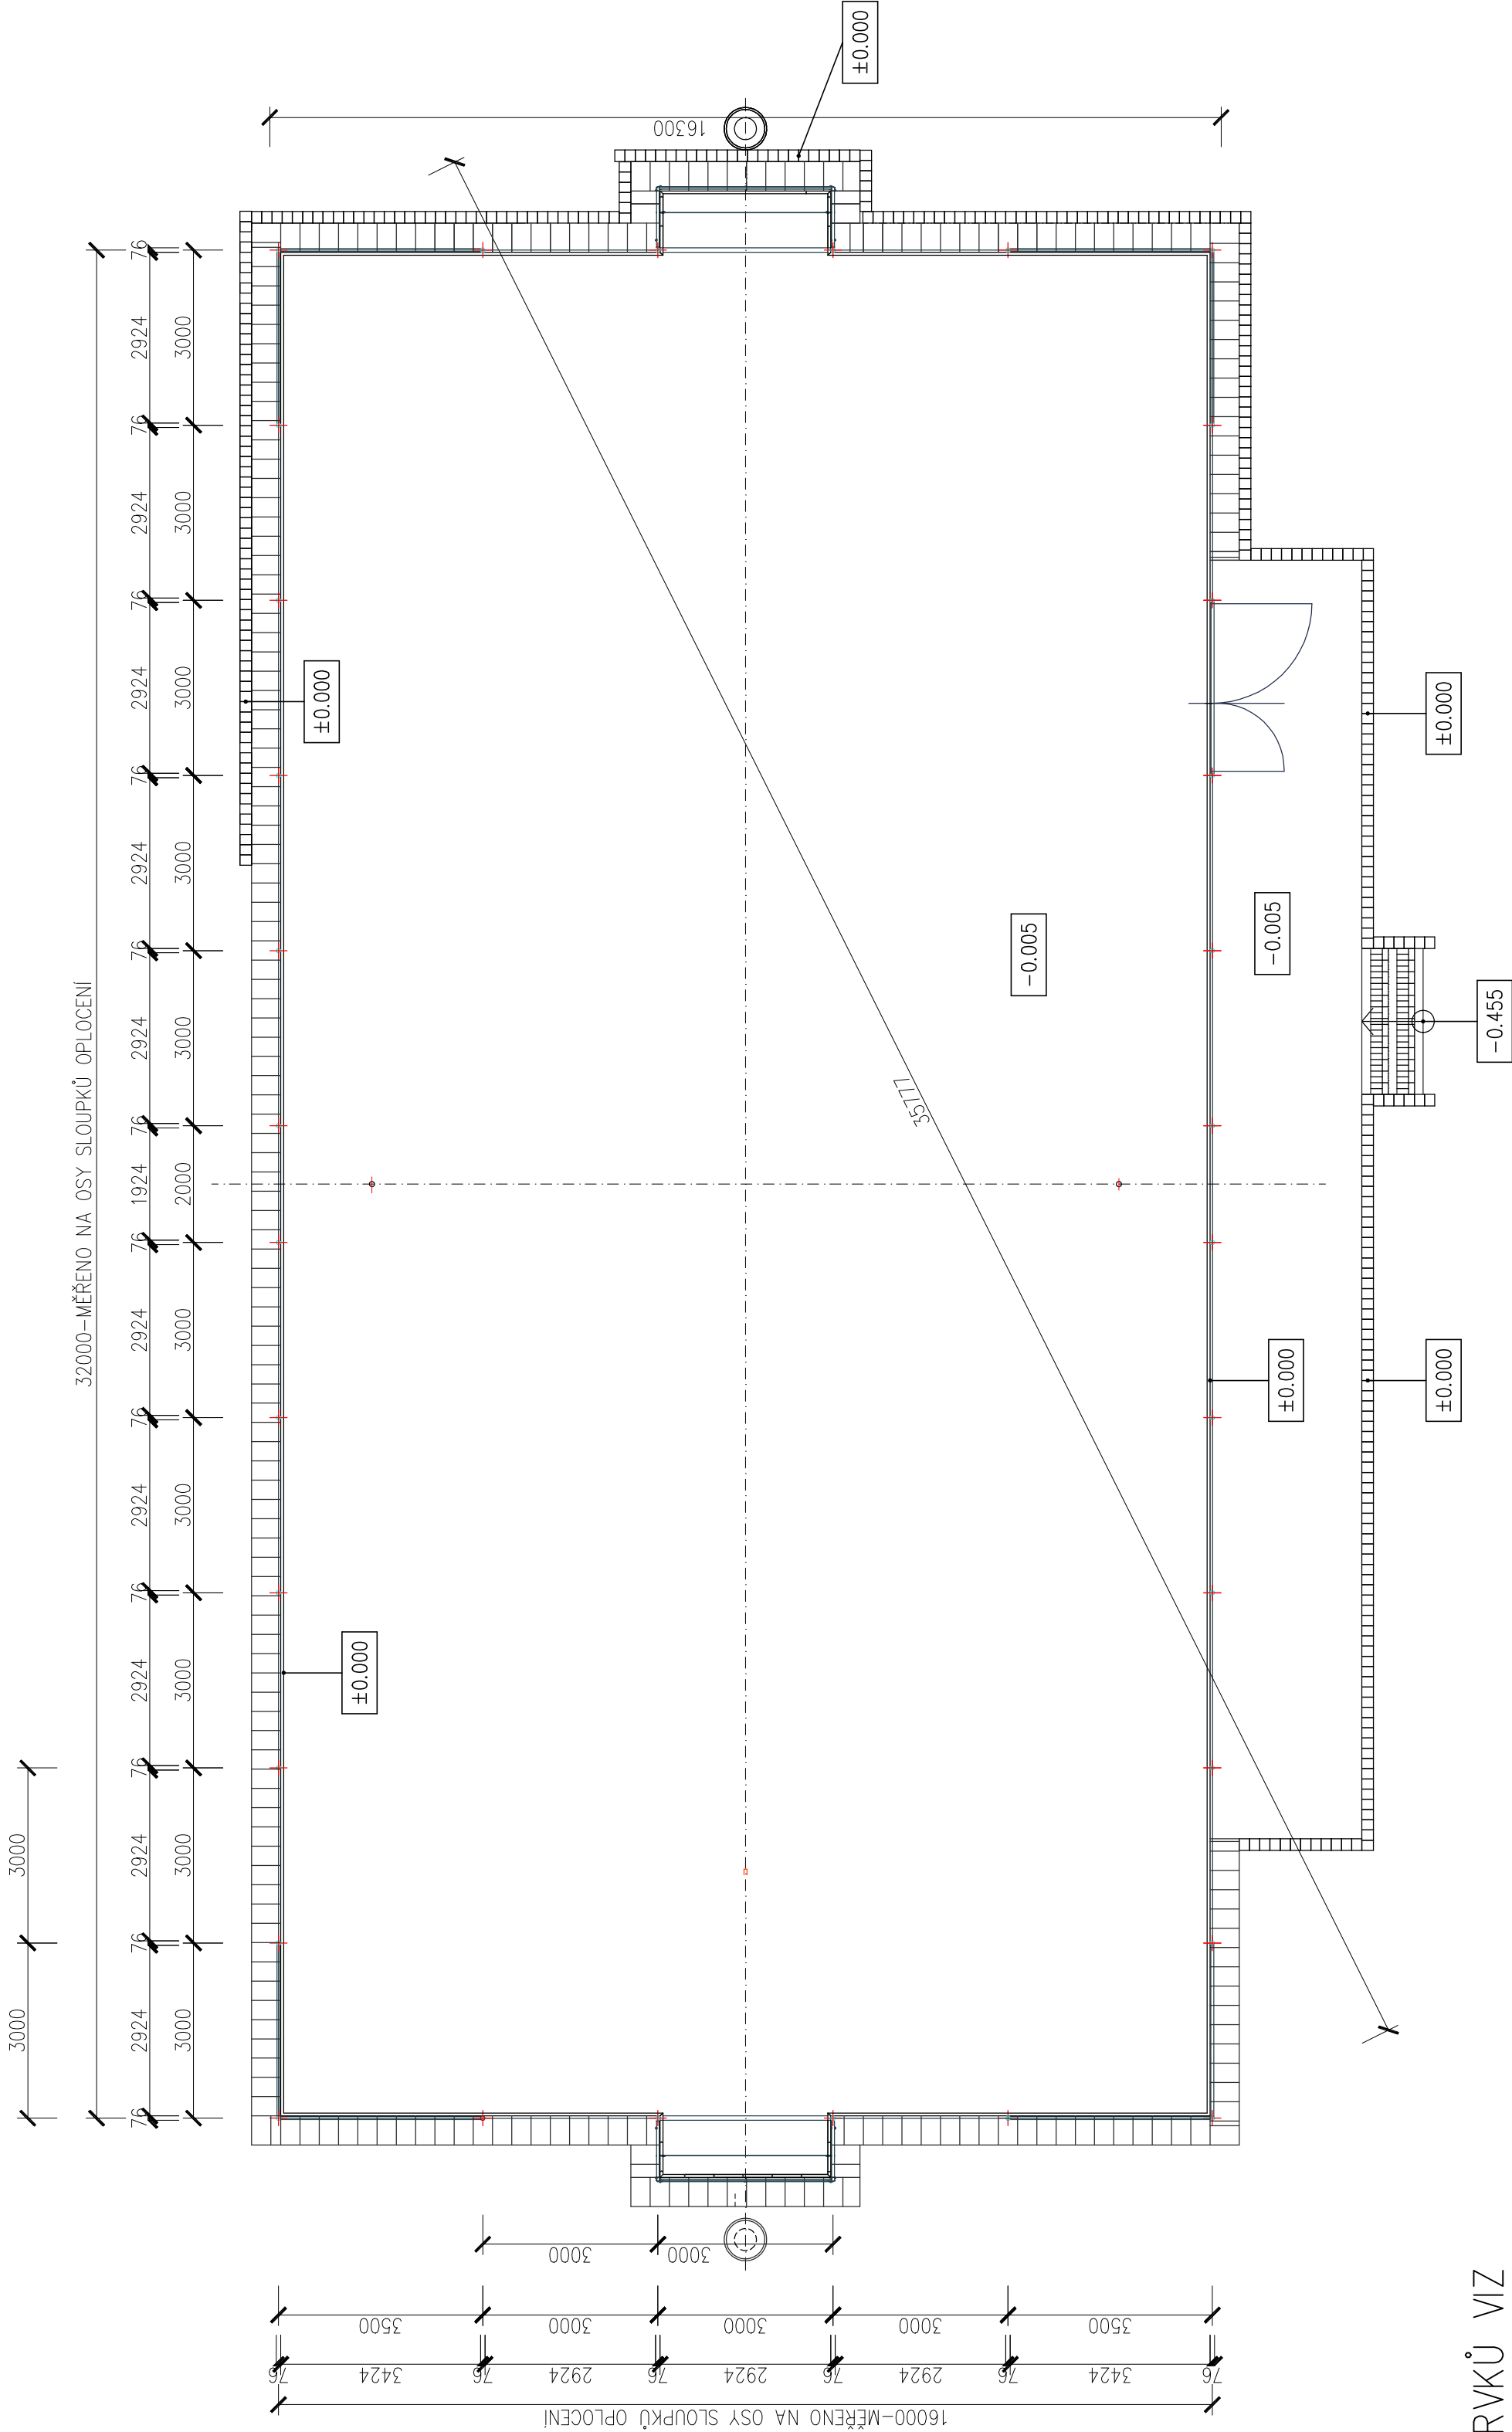

VÝPIS PRVKŮ VIZ
VÝKRES Č. 13

±0.000=369.140=ZHLAVÍ OBRUBNÍKU

- ▣ BETONOVÉ PALISÁDY Ø200 MM, DL. 600.800 A 1200 MM
- ▣ PALISÁDY DL. 1200 MM VYTŽUŽENÝ OCEĽ 10S05 PROFILU 12 MM
- SYSTÉM OPLOCENÍ :
- SYSTÉM SLOUPKŮ KRUHOVÉHO PRŮŘEZU Ø 76/6.3 MM, ŠIKMÉ VZPĚRY Ø 51/5.0 MM ,
- OCHRANNÁ TRUBKA NAD MANTINELM TR Ø 33.7/4.5 MM,
- ROZTEČ MEZI SLOUPKY 2000 , 3000 A 3500 MM
- VÝPLŇ-POLYPROPYLENOVÁ OCHRANNÁ SÍŤ PL 45/3 ZELENÁ FIXOVANÁ NAPINACÍM LANKEM
- Nerez Ø 3 MM V HORNÍ I DOLNÍ ČÁSTI SÍŤE
- + SLOUPEK-SVAŘOVANÉ TRUBKOVITÉ PROFILY KRUHOVÉHO PRŮŘEZU Ø76/6.3 MM
- A PLASTICKOU UKONČOVACÍ ČEPIČKOU
- ŠIKMÁ VZPĚRA Z TRUBEK Ø 51/5.0 MM
- MANTINEL OPLOCENÍ V . cca 1000 MM JE TVOŘEN FOŠNAMI HOBLOVANÝMI 120x40 MM
- OSAZOVANÉ S cca 40 MM MEZEROU NA SLOUPKY OPLOCENÍ

ATELIER PROJEKTOVÉ A INŽENÝRSKÉ ČINNOSTI				ING. JIRÍ ŠEDVEČ			
autor projektu:		hlavní inženýr projektu:		spolupráce:		STAVINGtelier nám. Gen. Píky 8, 301 58 Plzeň tel.: 37 774 431 66 ICO: 47704983	
Ing. Jirí Šedveč				M. ŠTĚDRONSKÁ			
kraj:		STŘEDOČESKÝ		obec:		DOLANY - u Kladna	
objednatel:		OBEC DOLANY, DOLANY 25, 273 51 UNHOŠŤ					
akce:		MULTIFUNKČNÍ HRŠTĚ NA PARCELE Č. 815					
		DOLANY					
obsah:		PŮDORYS ROZMÍSTĚNÍ SLOUPKŮ OPLOCENÍ					
		D.7					
				č. zakázky		16/2017	
				měřítko		1 : 100	
				datum		06/2017	
				stupeň		DUR+DPS	
				č. výkresu		č. kopie	