


PŮDORYS UMÍSTĚNÍ ZÁKLADOVÝCH
PATEK PRO SLOUPKY OPLOČENÍ A PALISÁDOVÝCH ZÍDEK

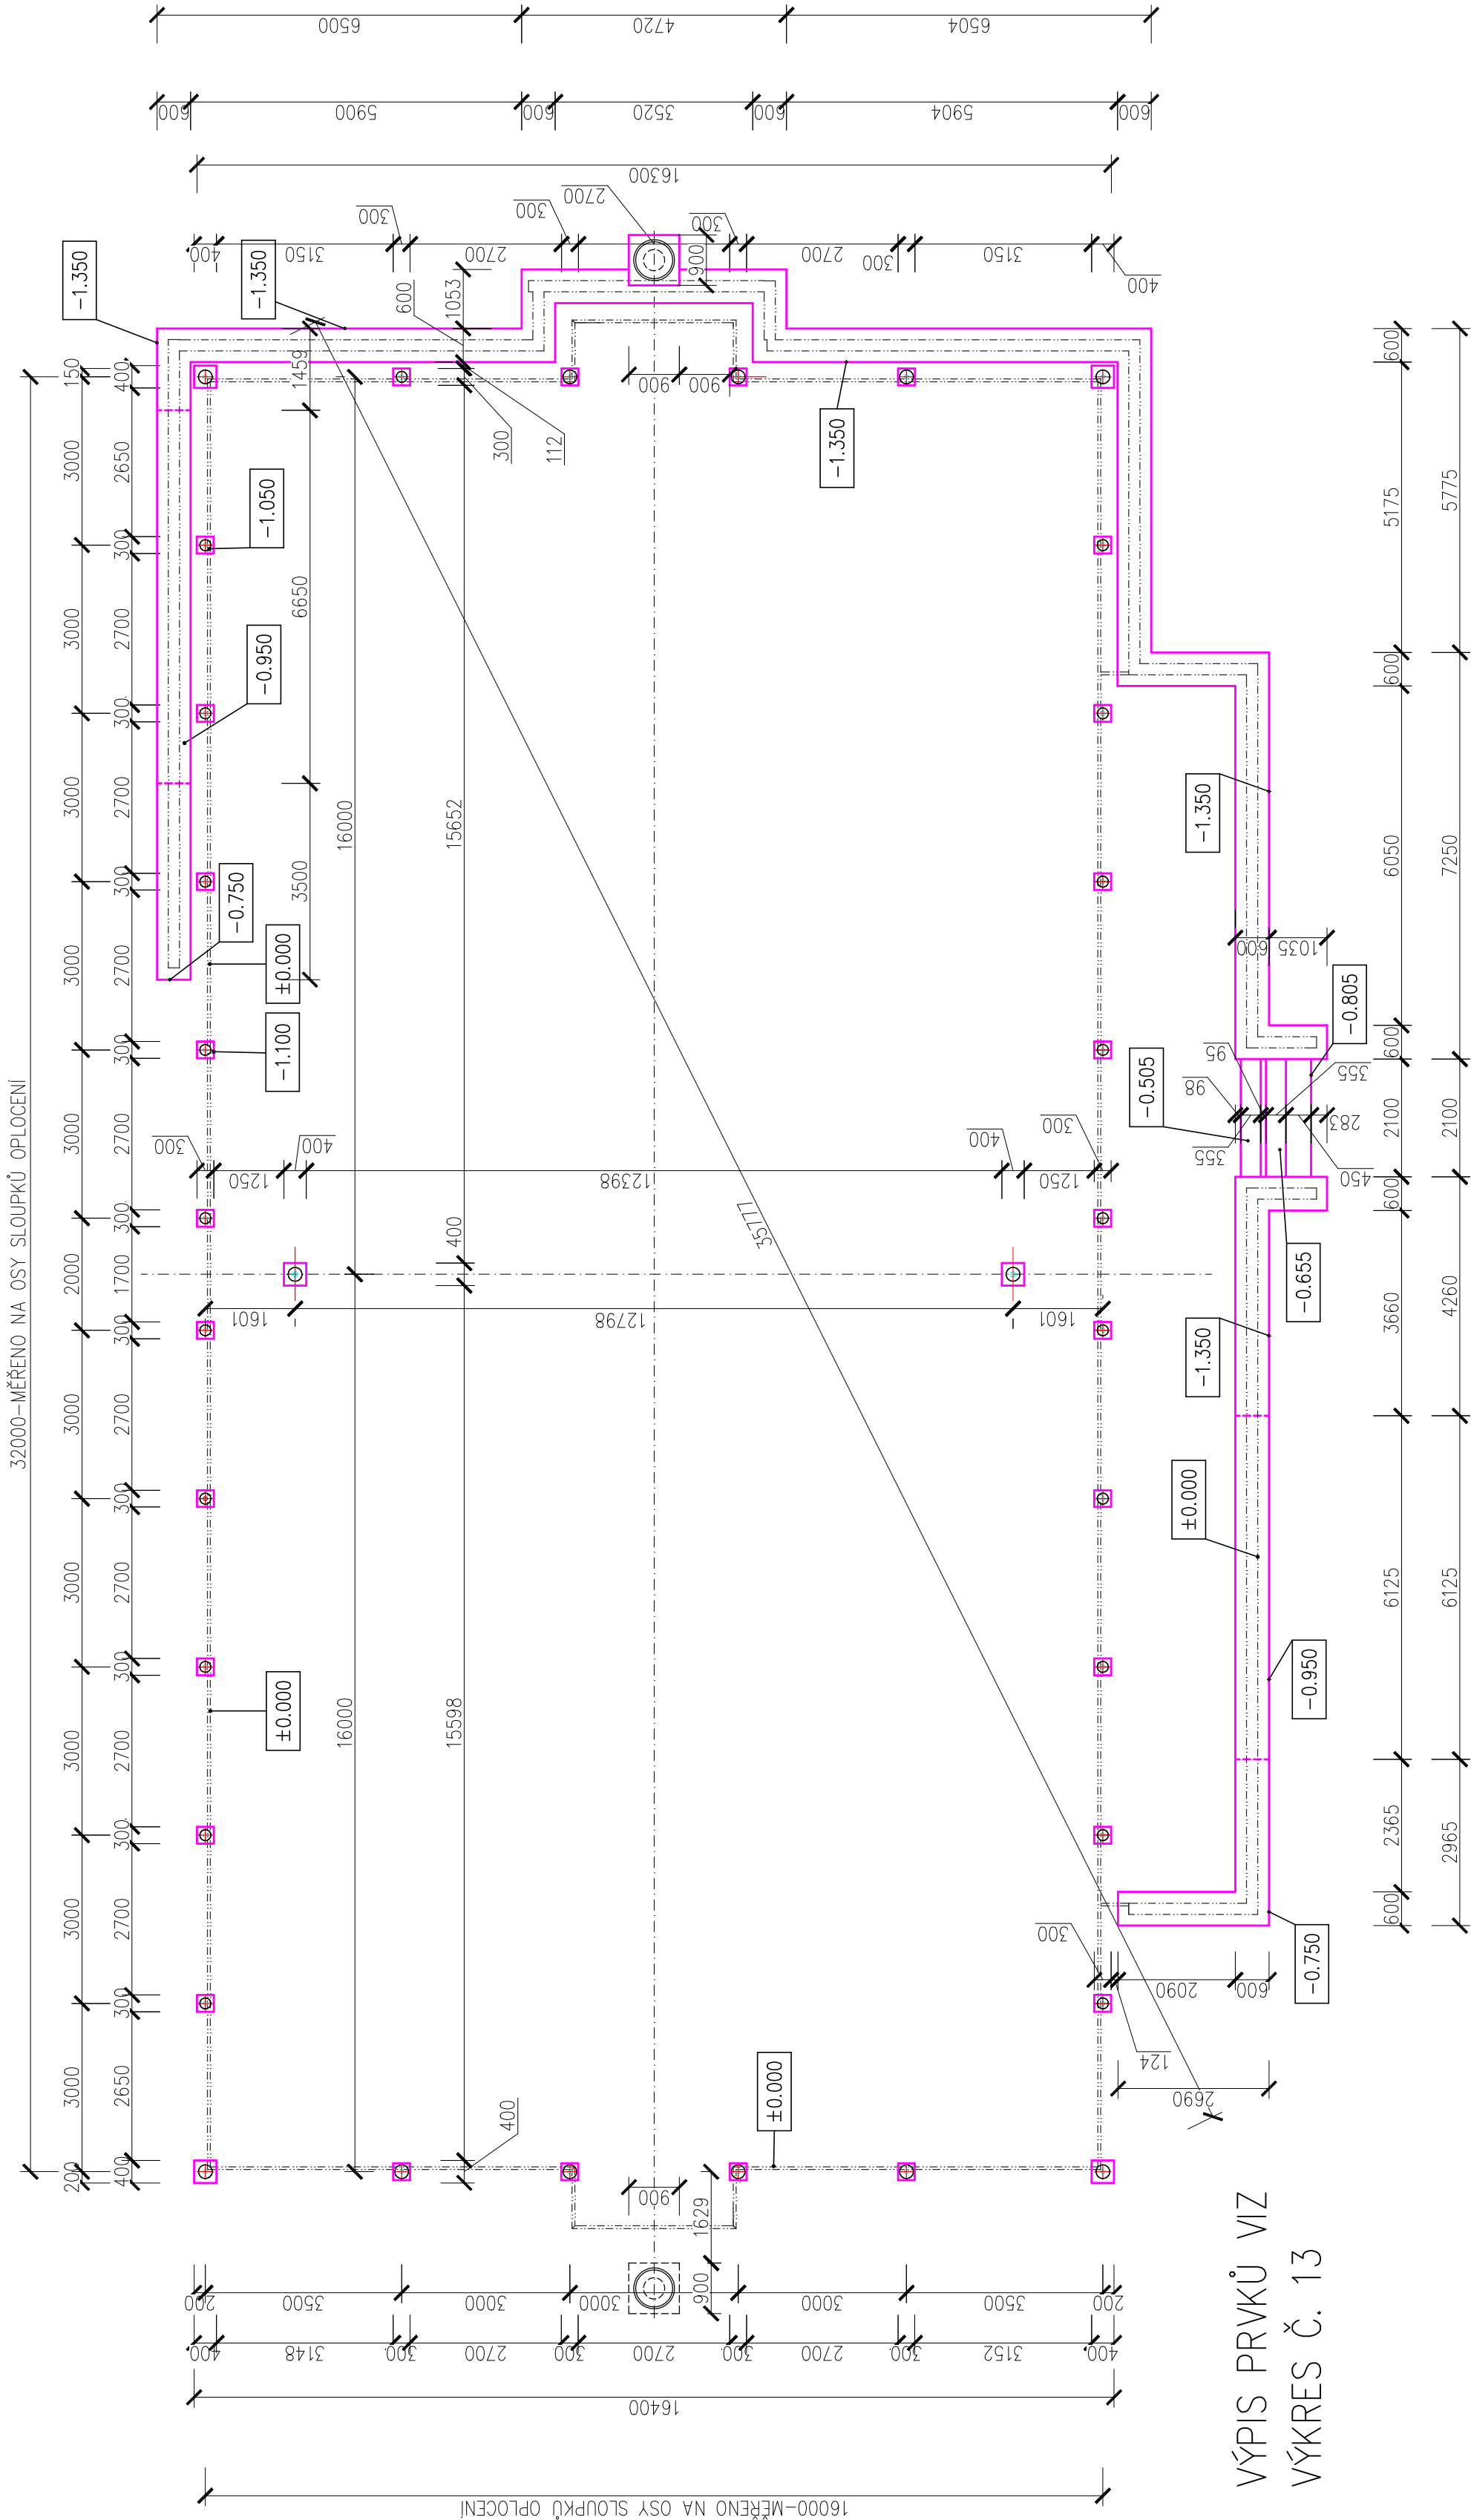

— ZÁKLADOVÉ PASY Š. 600 MM Z BETONU B C 16/20
PRO ZÍDKY Z PALISÁD A SCHODY

- — ZÁKLADOVÉ PATKY 300x300x700 MM Z BETONU B C 16/20, PRO SLOUPKY NA SIŤ A PRO SLOUPKY ROHOVÉ 400x400x700 MM,
- ⊕ — POUZDRA PRO SLOUPKY OPLOČENÍ PLASTOVÉ TRUBKY KG Ø 200 MM ,
- PRO ROHOVÉ SLOUPKY KG Ø 250 MM

VÝPIS PRVKŮ VIZ
VÝKRES Č. 13

$\pm 0.000 = 369.140 = \text{ZHLAVÍ OBRUBNÍKU}$

ATELIER PROJEKTOVÉ A INŽENÝRSKÉ ČINNOSTI				ING. JIŘÍ ŠEDVEC			
autor projektu:		hlavní inženýr projektu:		spolupráce:		STAVINGtelier	
Ing. Jiří Šedvec		M. Štědránská		nám. Gen. Pky 8, 301 58 Píseň		tel.: 37 74 431 66	
kraj:		středočeský		obec:		DOLANY - u Kladna	
objednatel:		obec Dolany, Dolany 25, 273 51 Unhošť		č. zakázky		16/2017	
akce:		MULTIFUNKČNÍ HRŠTĚ NA PARCELE Č. 815		měřítko		1 : 100	
		DOLANY		datum		06/2017	
obsah:		PŮDORYS UMÍSTĚNÍ ZÁKLAD.PATEK SLOUPKŮ OPLOČENÍ		stupeň		DUR+DPS	
				č. výkresu		č. kopie	
						D.6	