


PŮDORYS UMÍSTĚNÍ OBRUBNÍKŮ SPORTOVIŠTĚ

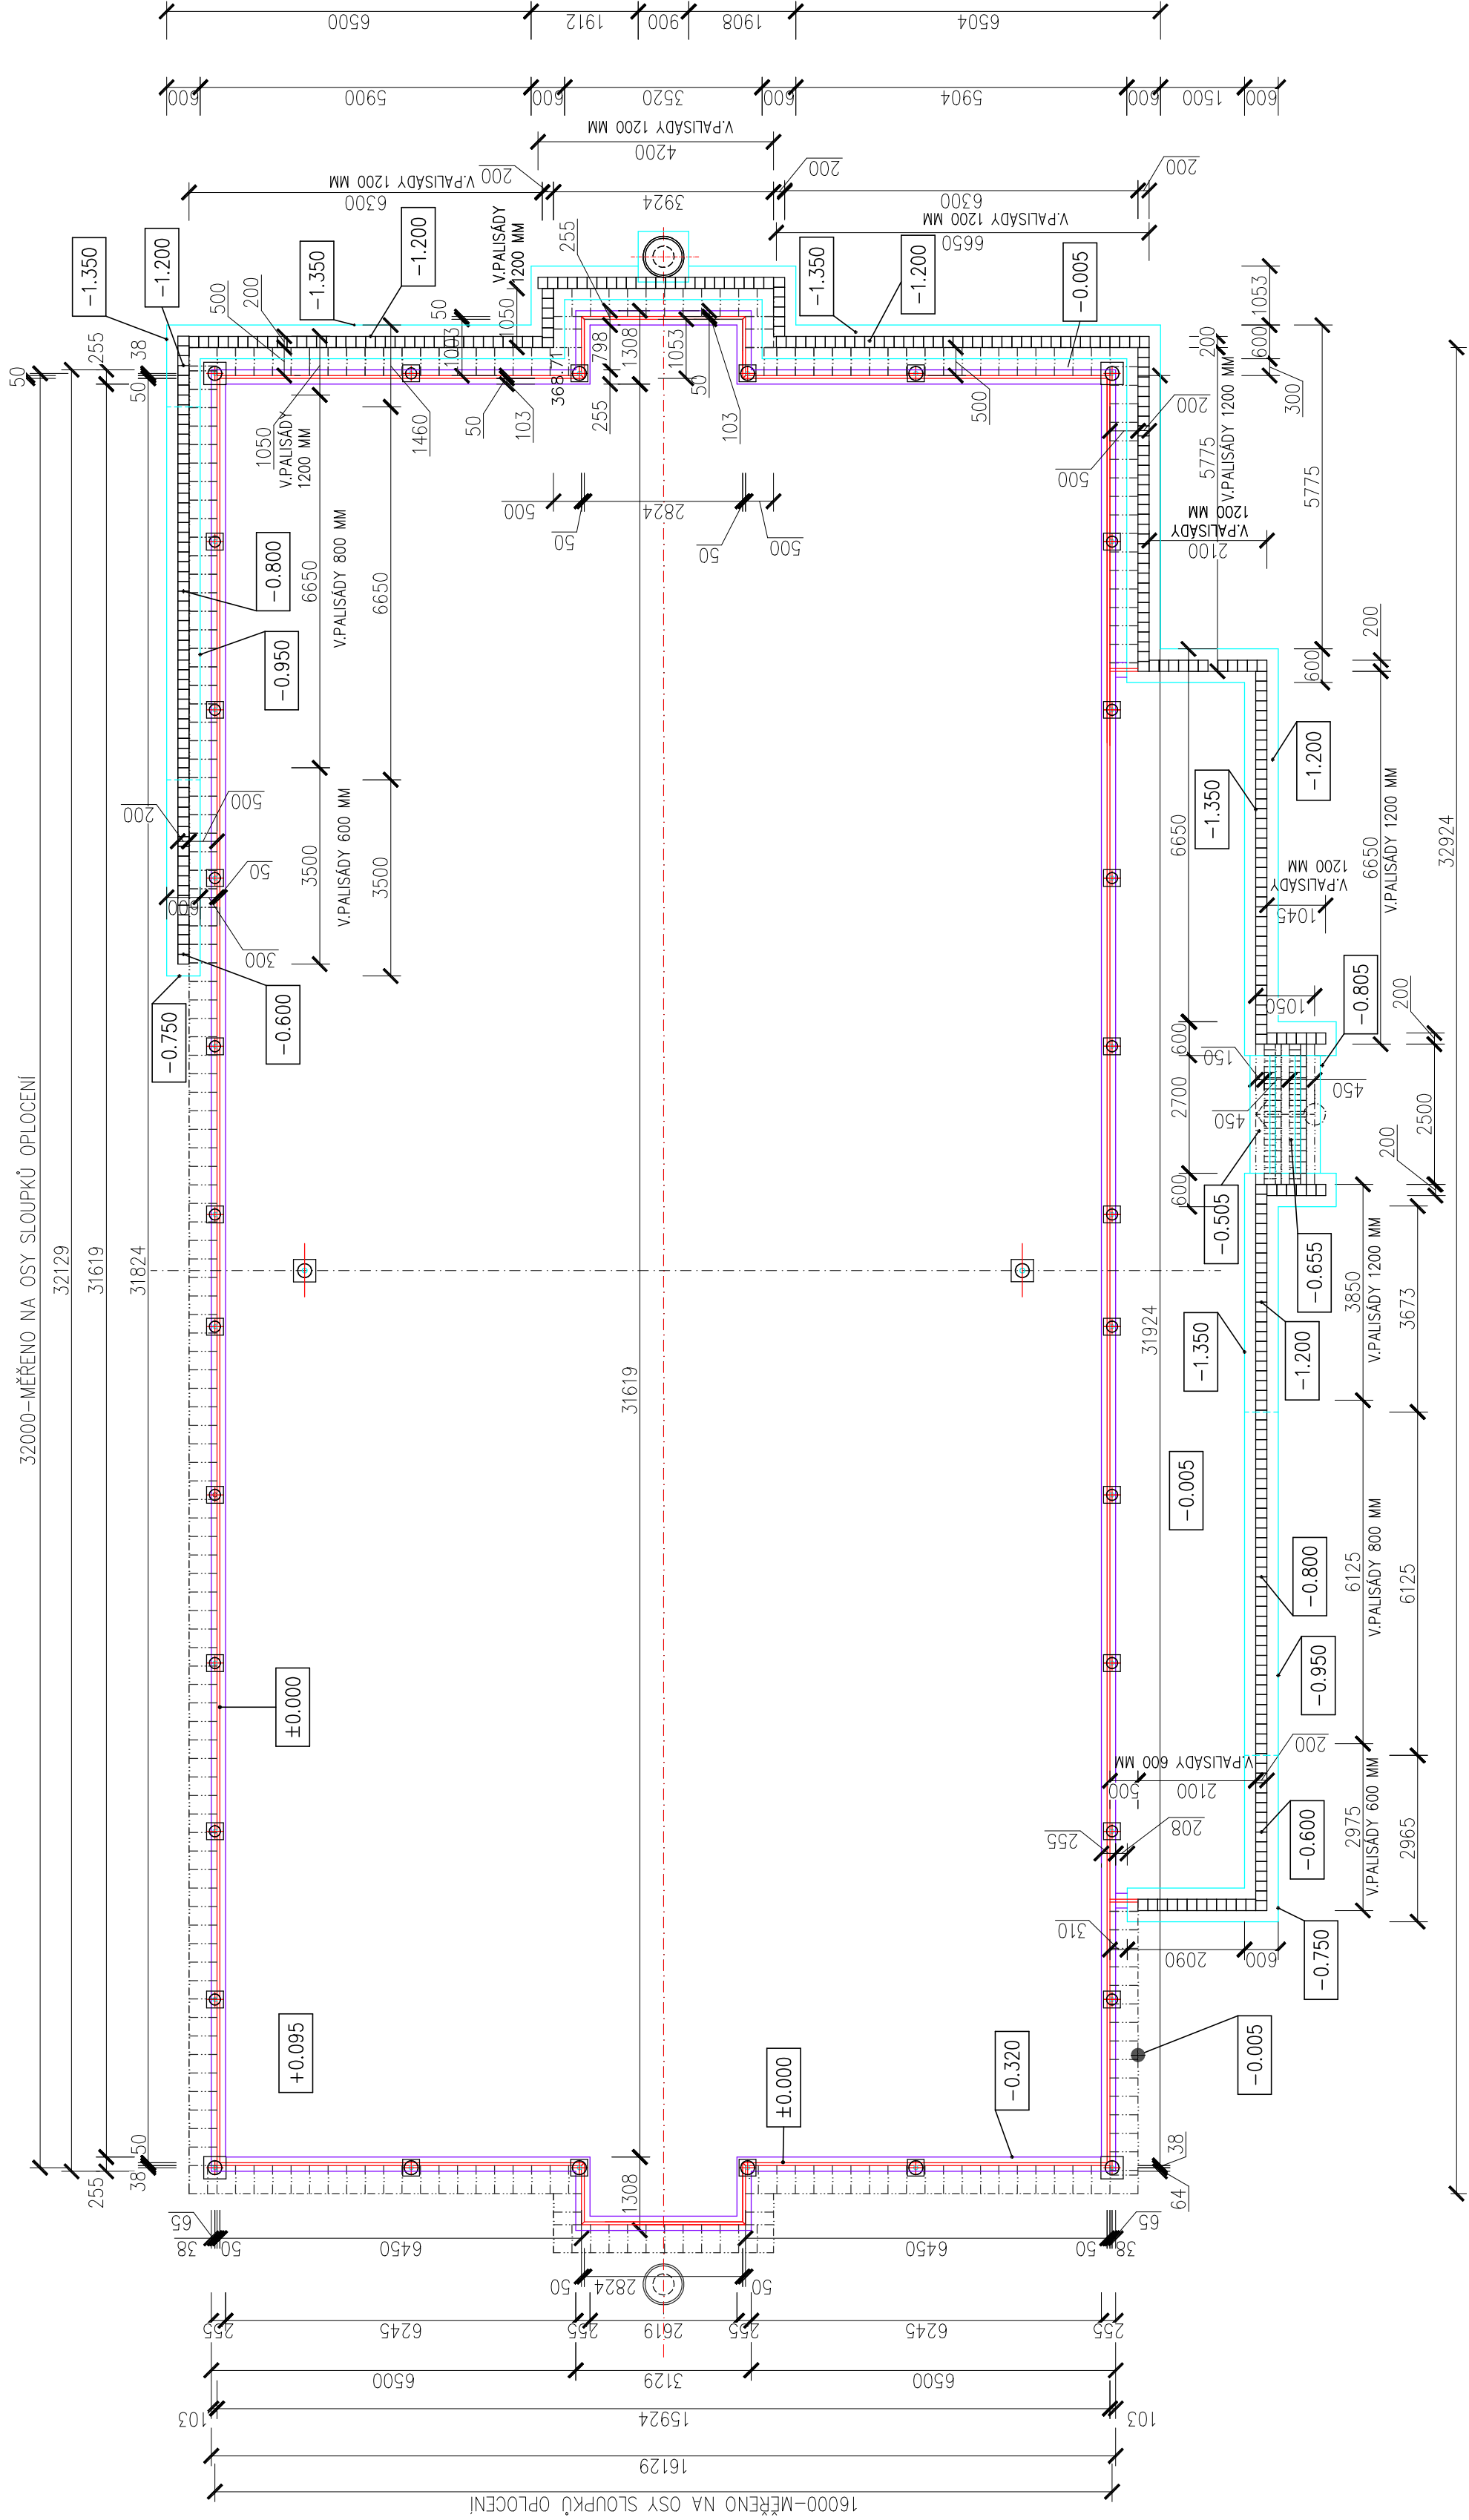

ATELIER PROJEKTOVÉ A INŽENÝRSKÉ ČINNOSTI				ING. JIŘÍ ŠEDVEC		
autor projektu:		spolupráce:		STAVING těličer nám. Gen. Píky 8, 301 58 Pízeň tel.: 37 74 431 66 IČO: 47704993		
Ing. Jiří ŠEDVEC		M. ŠTĚDRONSKÁ				
kraj:	STŘEDOČESKÝ	obec:	DOLANY - u Kladna			
objednatel:	OBEC DOLANY, DOLANY 25, 273 51 UNHOŠŤ					16/2017
akce:	MULTIFUNKČNÍ HRŠTĚ NA PARCELE Č. 815					1 : 100
DOLANY					měřítka	
					datum	06/2017
					stupeň	DUR+DPS
obsah:	PŮDORYS UMÍSTĚNÍ OBRUBNÍKŮ SPORTOVIŠTĚ					č. kopie
					D.8	