


ÚZEMNÍ PLÁN DOLANY

Úplné znění územního plánu po změně č. 1 ÚP

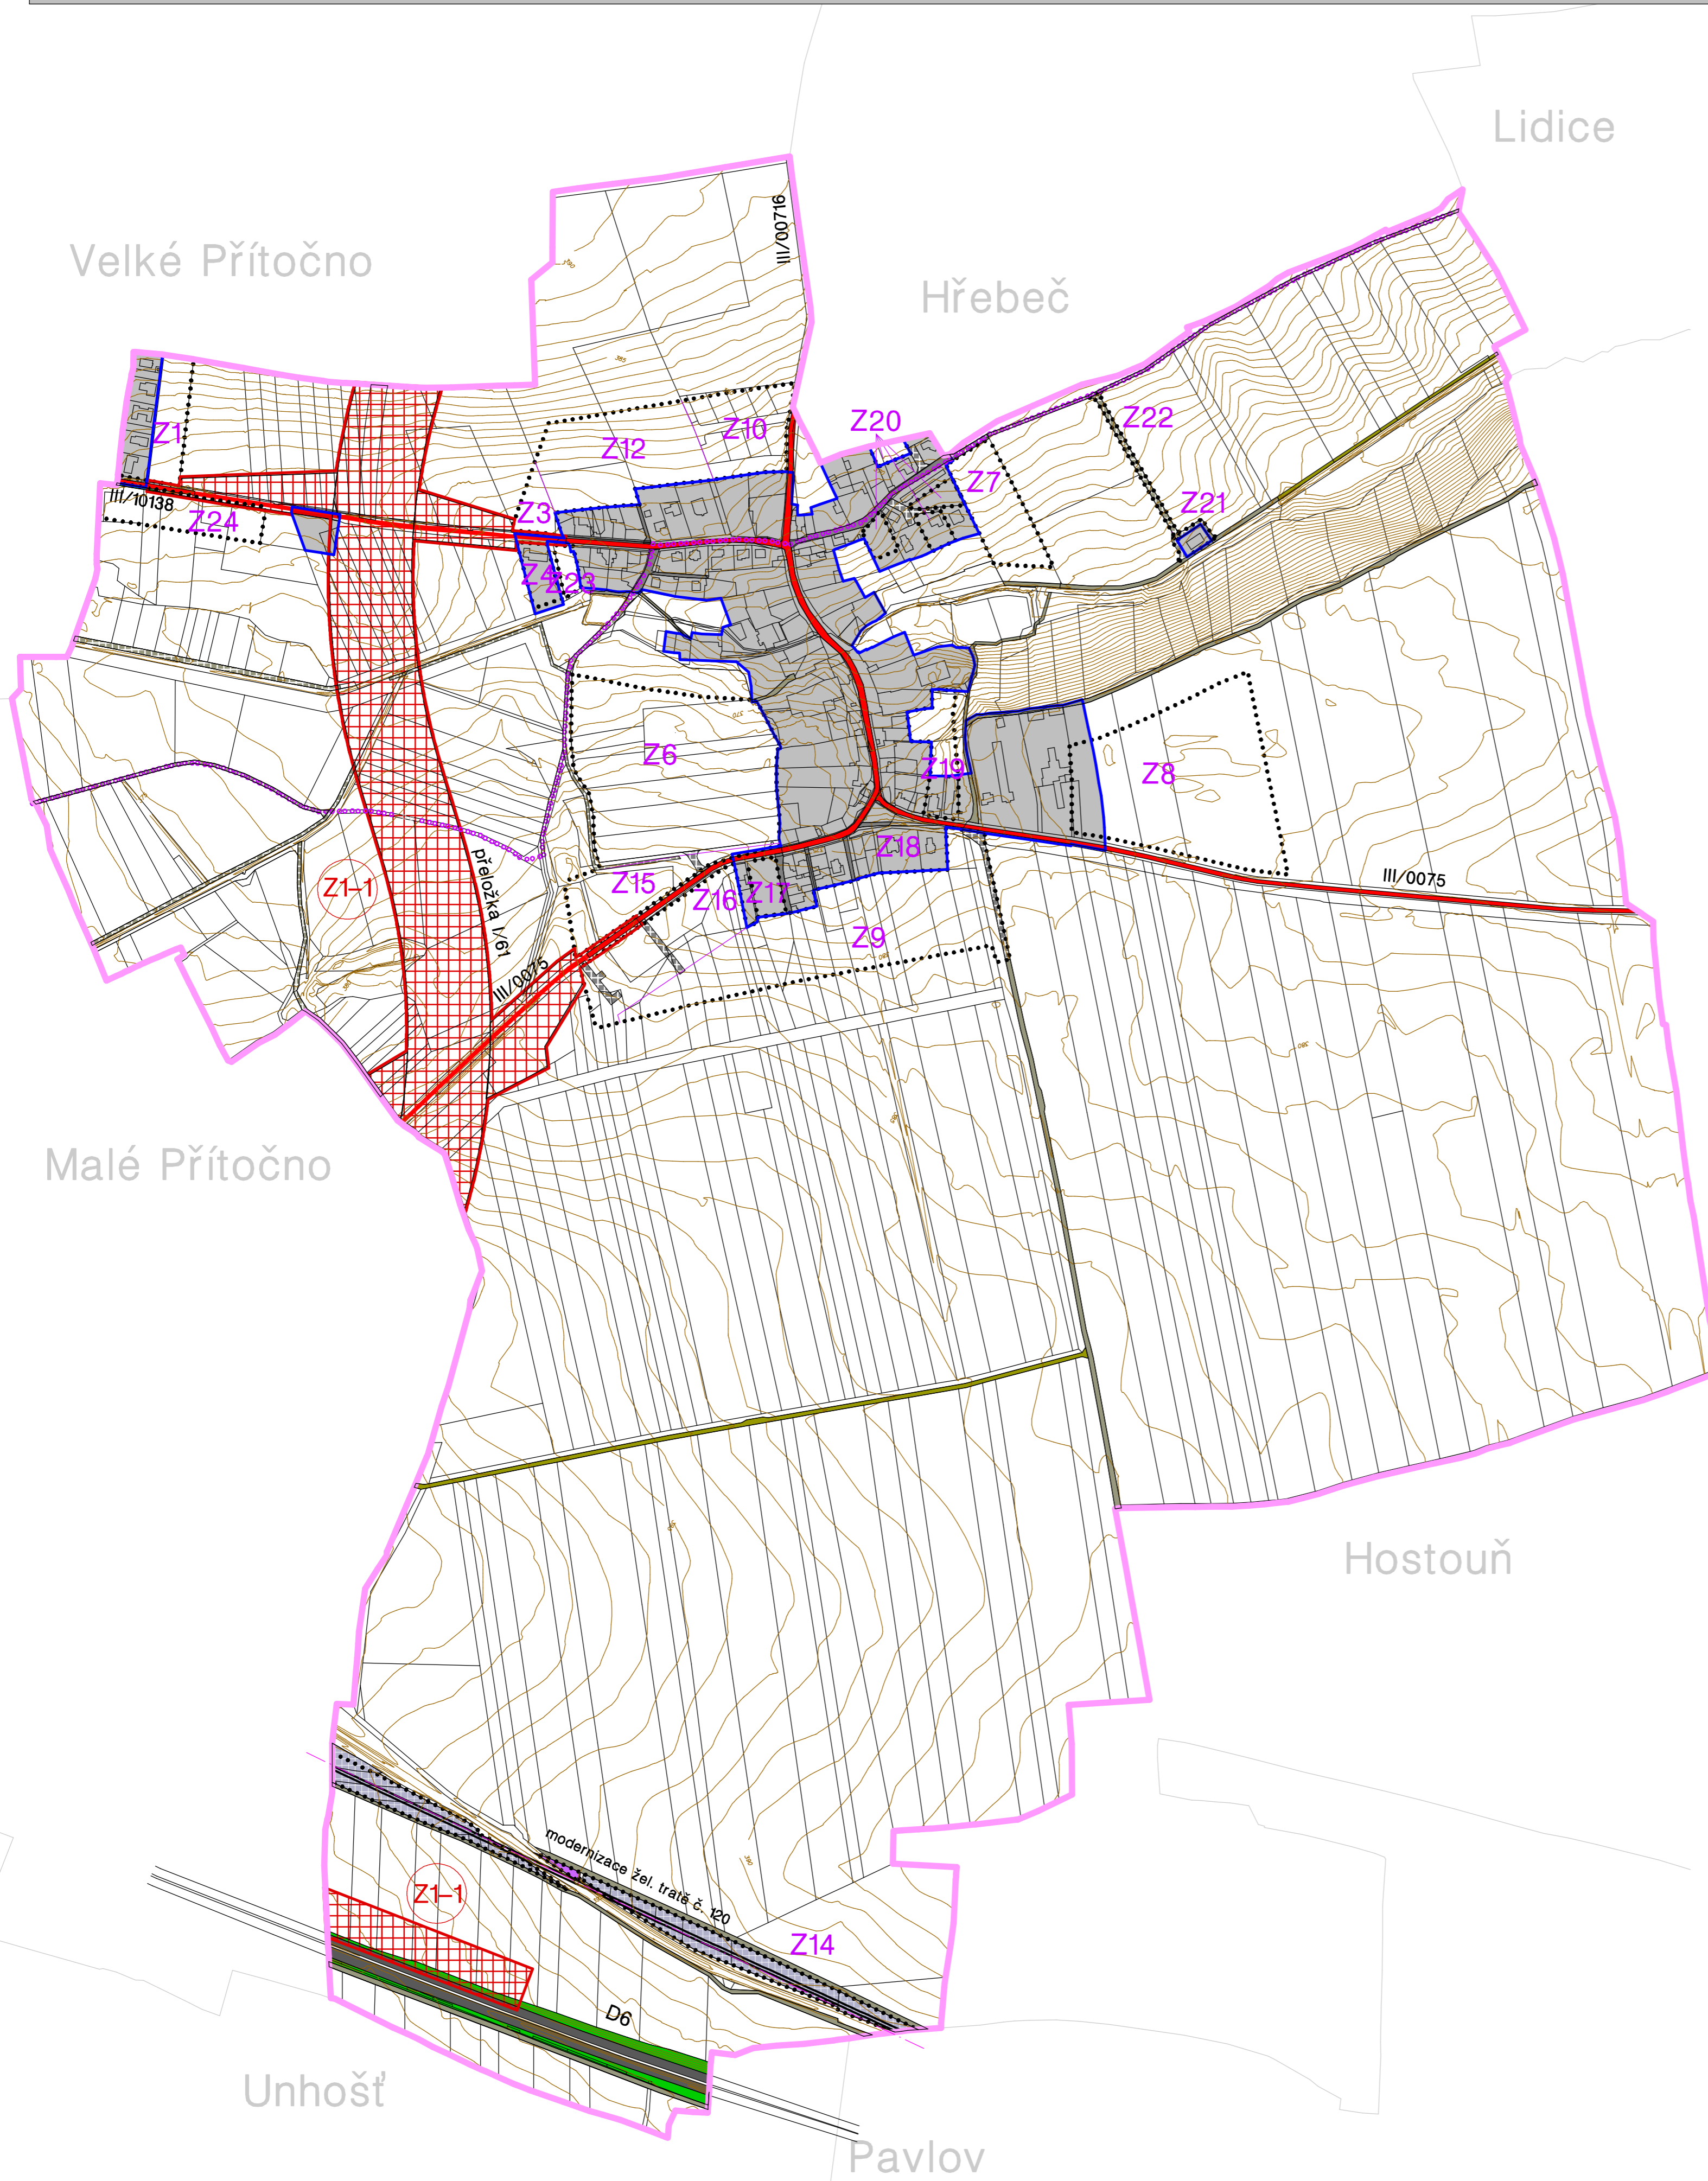

LEGENDA vyznačených hranic v území:

- hranice obce
- hranice zastavěného území k 09/2018
- hranice zastavitelných ploch
- lokalita změny č. 1 ÚP
- lokalita Z1-1: **KORIDOR pro umístění stavby přeložky silnice I/61** (prověřený koridor o šířce min. 100, příp. koridor o šířce 50 m od osy přílehlého jízdního pruhu), vč. koridorů pro přeložku silnice III/0075 a silnice III/10138, úprava koridoru přeložky silnice I/61; koridor pro umístění stavby odbočovacího pruhu z dálnice D6.
- označení zastavitelné plochy

LEGENDA ploch s rozdílným způsobem využití:

- zastavěná území a zastavitelné plochy:
- plochy stabilizované
 - plochy změnové
 - PLOCHY DOPRAVNÍ INFRASTRUKTURY – SILNIČNÍ rychlostní komunikace R6
 - PLOCHY DOPRAVNÍ INFRASTRUKTURY – SILNIČNÍ silnice III. tř.
 - PLOCHY DOPRAVNÍ INFRASTRUKTURY – SILNIČNÍ místní obslužné komunikace
 - PLOCHY DOPRAVNÍ INFRASTRUKTURY – SILNIČNÍ účelové cesty
 - PLOCHY DOPRAVNÍ INFRASTRUKTURY – DRÁŽNÍ dráha ČD trať č. 120 Praha – Kladno
 - návrh cyklostezky

název dokumentace	ÚZEMNÍ PLÁN DOLANY		
	ÚPLNÉ ZNĚNÍ ÚZEMNÍHO PLÁNU PO ZMĚNĚ Č. 1 ÚP		
název výkresu	KONCEPCE DOPRAVY	č. výkresu	A4.
pořizovatel	Odd. architektury, územ. plánování a rozvoje města Magistrátu města Kladna nám. St. Pavla 44, 272 52 Kladno	paré č.	
projektant	Ing. arch. Dana Pokojová atelier: Štefánikova 52 150 00 Praha 5 – Smíchov	formát	A1
		datum	09/2020
		měřítko	1 : 5 000