


ÚZEMNÍ PLÁN DOLANY

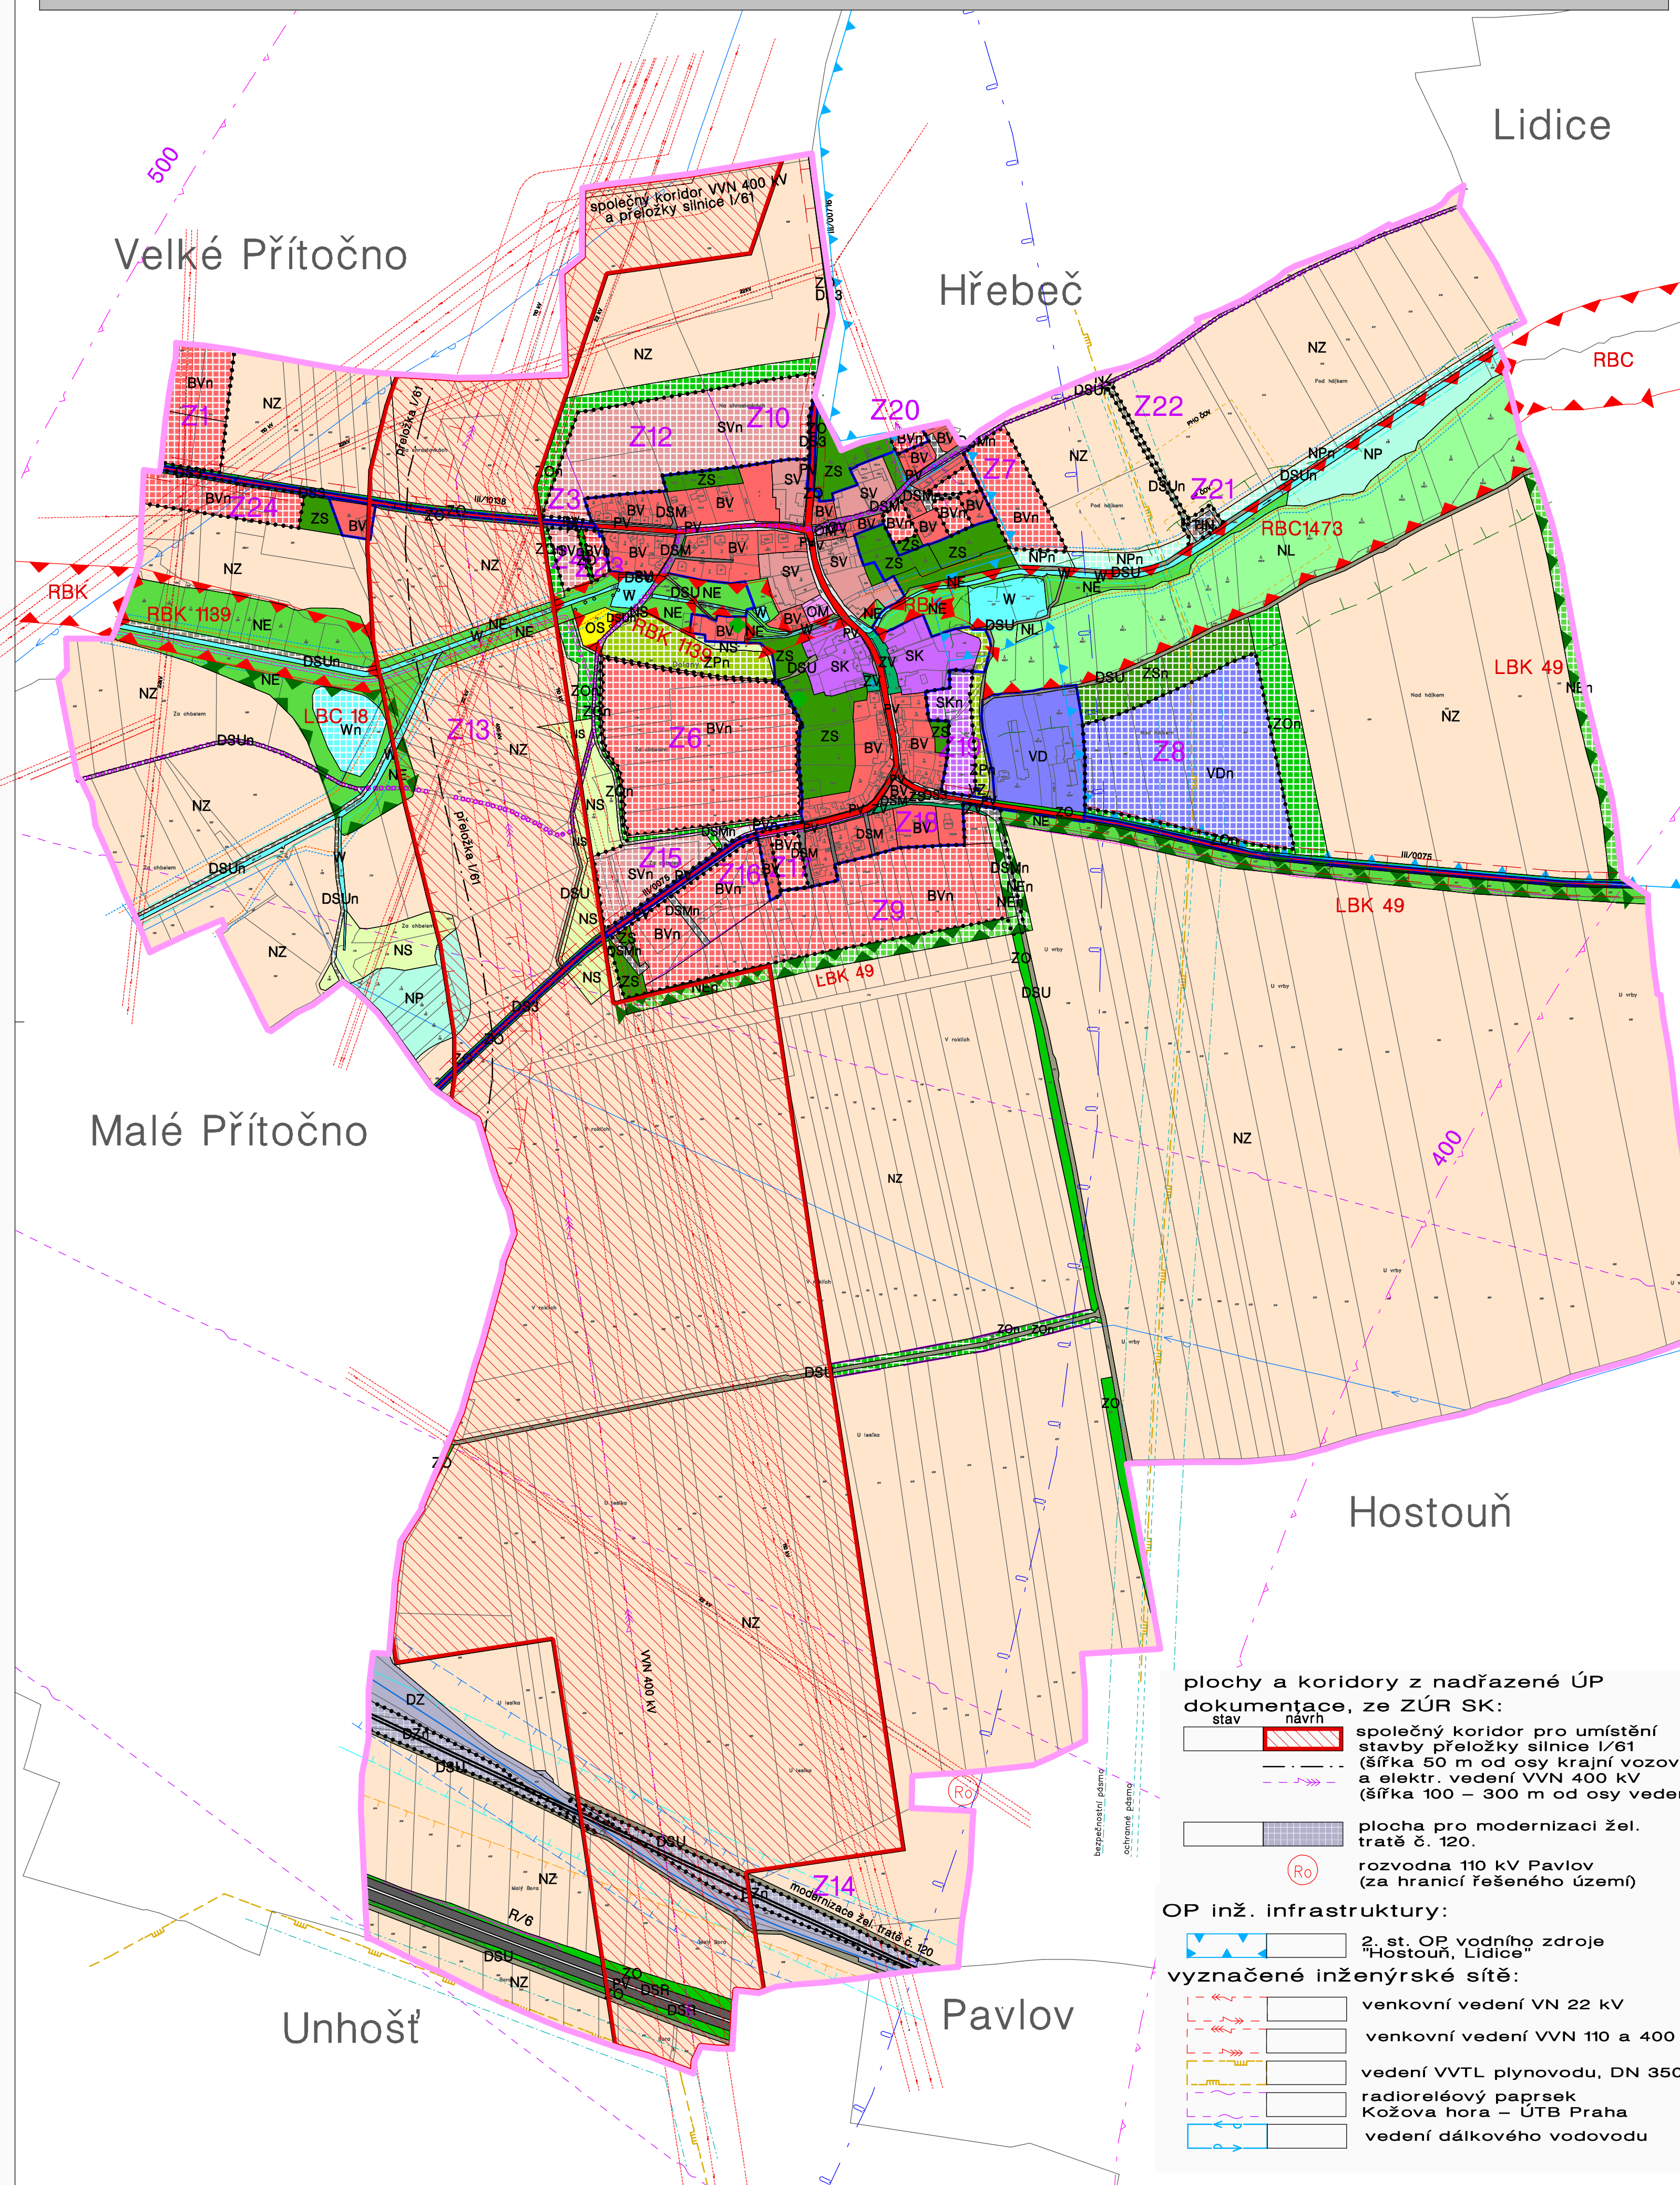

LEGENDA vyznačených hranic v území:

- hranice katastrálního území = hranice řešeného území
- hranice zastavěného území k 10/2009
- hranice zastavitelných ploch
- označení zastavitelné plochy
- plocha podmíněná zpracováním územní studie

LEGENDA ploch s rozdílným způsobem využití:
zastavěná území a zastavitelné plochy:

BV, BVn		PLOCHY BYDLENÍ venkovského typu v rodinných domech
SK, SKn		PLOCHY SMÍŠENÉ OBYTNÉ – komerční
SV, SVn		PLOCHY SMÍŠENÉ OBYTNÉ – venkovské
OS		PLOCHY OBČANSKÉHO VYBAVENÍ – tělovýchovná a sportovní zařízení
OV		PLOCHY OBČANSKÉHO VYBAVENÍ – veřejná infrastruktura
OM		PLOCHY OBČANSKÉHO VYBAVENÍ – komerční zařízení malá a střední
VD, VDr		PLOCHY VÝROBY A SKLADOVÁNÍ – drobná řemeslná výroba
VZ		PLOCHY VÝROBY A SKLADOVÁNÍ – zemědělská výroba
DSR		PLOCHY DOPRAVNÍ INFRASTRUKTURY – SILNIČNÍ rychlostní komunikace R6
DSR, DSRn		PLOCHY DOPRAVNÍ INFRASTRUKTURY – SILNIČNÍ silnice III. tř.
DSM, DSMn		PLOCHY DOPRAVNÍ INFRASTRUKTURY – SILNIČNÍ místní obslužné komunikace
DSU, DSUn		PLOCHY DOPRAVNÍ INFRASTRUKTURY – SILNIČNÍ účelové cesty
DZ, DZn		PLOCHY DOPRAVNÍ INFRASTRUKTURY – DRÁŽNÍ dráha ČD trať č. 120 Praha – Kladno, přeložka a zdvoukolejnění trati – úsek Ruzyně–Kladno–Dubí
PV, PVn		VEŘEJNÁ PROSTRANSTVÍ
TIn		PLOCHY TECHNICKÉ INFRASTRUKTURY – inženýrská infrastruktura, ČOV
ZV		PLOCHY SYSTÉMU SÍDELNÍ ZELENĚ – zeleň na veřejných prostranstvích
ZS, ZSn		PLOCHY SYSTÉMU SÍDELNÍ ZELENĚ – zeleň soukromá a vyhrazená
ZO, ZOn		PLOCHY SYSTÉMU SÍDELNÍ ZELENĚ – zeleň ochranná a izolační
ZP, ZPn		PLOCHY SYSTÉMU SÍDELNÍ ZELENĚ – zeleň přírodního charakteru
		návrh cyklostezky
nezastavěná území a nezastavitelné plochy:		
W, Wn		PLOCHY VODNÍ
NZ		PLOCHY ZEMĚDĚLSKÉ – orná půda
NL		PLOCHY LESNÍ
NP, NPn		PLOCHY PŘÍRODNÍ – trvalé travní porosty
NSp		PLOCHY SMÍŠENÉ nezastavěného území – přírodní
NE		PLOCHY PŘÍRODNÍ – s funkcí ÚSES, plochy biocenter a biokoridorů

LEGENDA limitů území z právních předpisů a správních rozhodnutí:

- prvky ÚSES – regionální biokoridor, reg. biocentrum
- prvky ÚSES – lokální biokoridor, lokální biocentrum
- prvky ÚSES – interakční prvek
- OP lesa – 50 m od okraje lesa
- OP vodních toků 6 m od břehové čáry
- památné stromy 2 x dub letní
- kulturní nem. památka Kaple, č. 41988/2–4087

limity ostatní:

- vymezení záplavové čáry Q 50 (bez správ. rozh.)
- vymezení záplavové čáry Q 100 (bez správ. rozh.)

ochranná pásma dopravní a inž. infrastruktury:

- OP čistírny odpadních vod – 20 m od hranice stavby
- PHO čistírny odpadních vod – 100 m od hranice stavby
- OP VN – pro 22 KV 10 m od kraj. vodiče na obě strany
- OP VN – pro 110 (400)KV 15 (25)m od kraj. vod. na obě s.
- OP VVTL plynovodu – 4 m na obě strany
- BP VVTL plynovodu – 40 m na obě strany
- OP letiště Ruzyně, omezení staveb vzdušného vedení VN
- OP dráhy – 60 m od osy krajní koleje
- OP rychlostní komunikace R/6 – 100 m od osy krajní voz.
- OP silnice I. třídy I/61 – 50 m od osy krajní vozovky
- OP silnice III. třídy – 15 m od osy vozovky

plochy a koridory z nadřazené ÚP dokumentace, ze ZÚR SK:

- stav návrh společný koridor pro umístění stavby přeložky silnice I/61 (šířka 50 m od osy krajní vozovky) a elektr. vedení VVN 400 kV (šířka 100 – 300 m od osy vedení)
- plocha pro modernizaci žel. tratě č. 120.
- rozvodna 110 kV Pavlov (za hranicí řešeného území)

OP inž. infrastruktury:

- 2. st. OP vodního zdroje "Hostouň, Lidice"

vyznačené inženýrské sítě:

- venkovní vedení VN 22 kV
- venkovní vedení VVN 110 a 400 kV
- vedení VVTL plynovodu, DN 350
- radioreléový paprsek Kožova hora – ÚTB Praha
- vedení dálkového vodovodu

název dokumentace			
ÚZEMNÍ PLÁN DOLANY			
název výkresu		č. výkresu	
KOORDINAČNÍ VÝKRES		B1.	
pořizovatel	Úřad architektury a územ. plánování Magistrátu města Kladna nám. St. Pavla 44, 272 52 Kladno	paré č.	
		formát A1	
		datum 11/2013	
		měřítko 1 : 5 000	
zpracovatel		Ing. arch. Dana Pokojová atelier: Štefánikova 52 150 00 Praha 5 – Smíchov	