
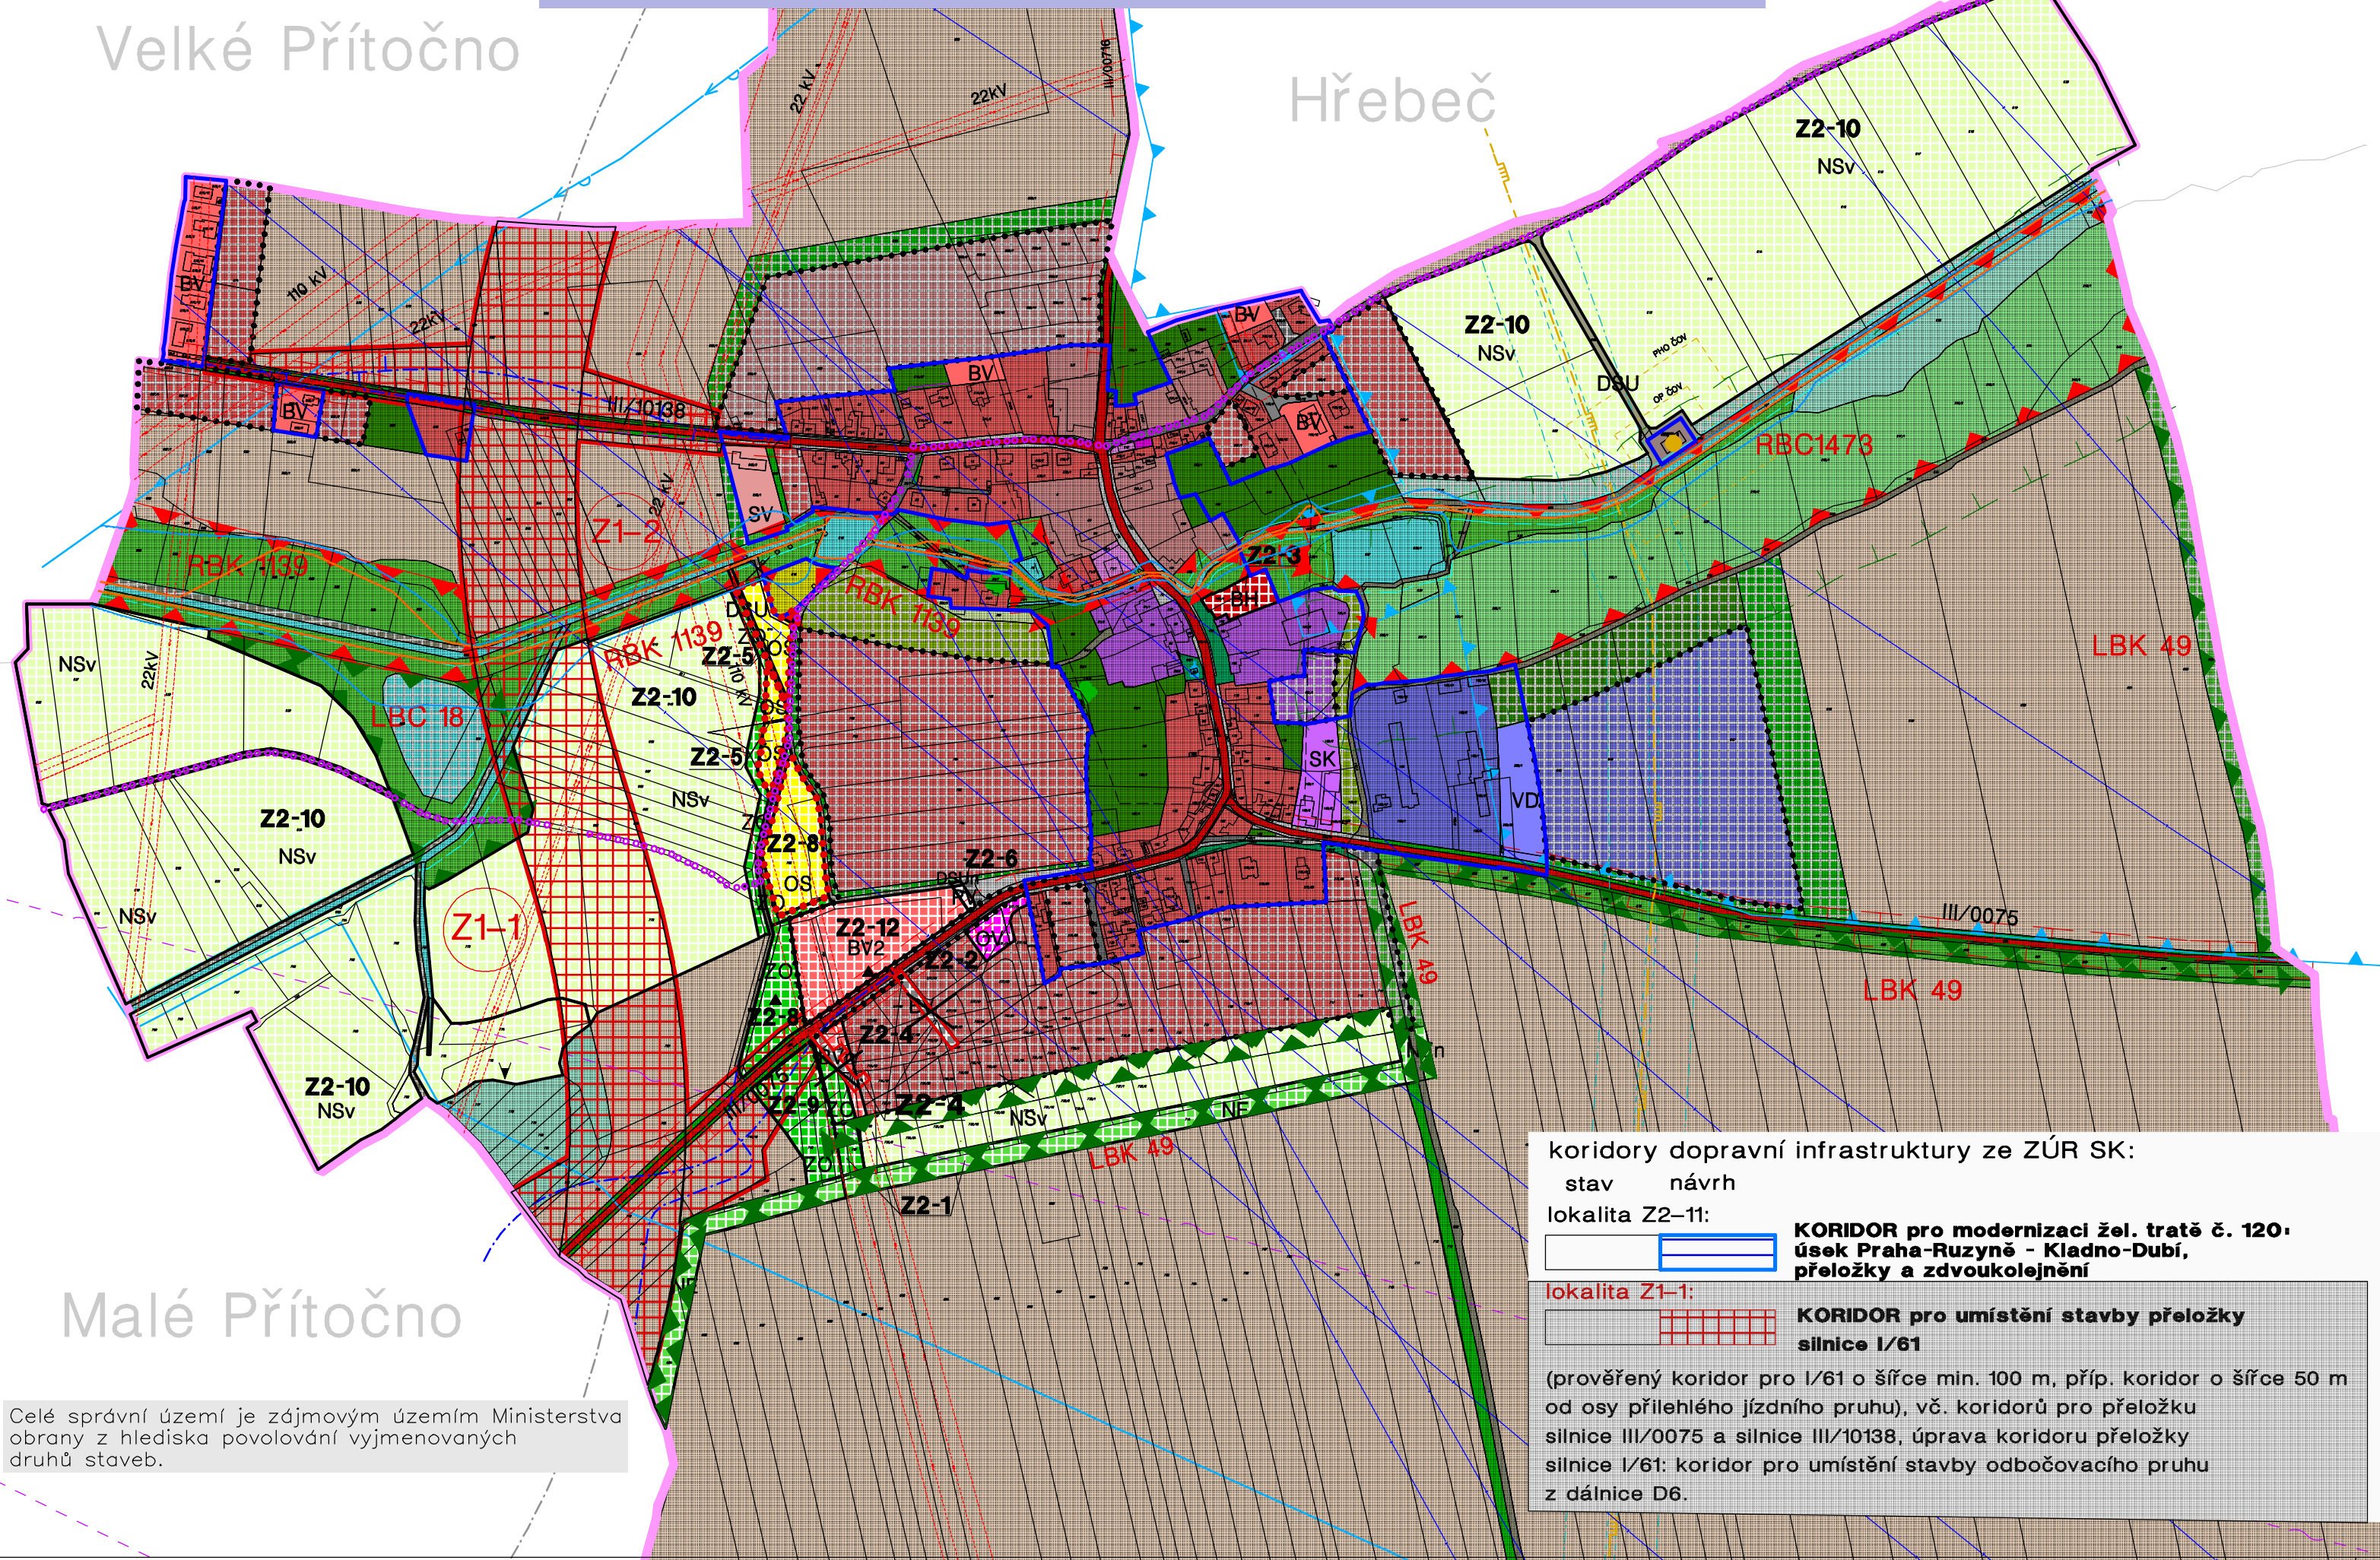


Celé správní území je zájmovým územím Ministerstva obrany z hlediska povolování vyjmenovaných druhů staveb.

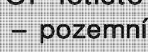

 prvky ÚSES – lokální biokoridor, lokální biocentrum

název dokumentace		ZMĚNA Č. 2 ÚZEMNÍHO PLÁNU DOLANY NÁVRH PRO VEŘEJNÉ PROJEDNÁNÍ	
název výkresu		KOORDINAČNÍ VÝKRES	č. výkresu B1.a
pořizovatel	Odd. architektury, územ. plánování a rozvoje města Magistrátu města Kladna nám. St. Pavla 44, 272 52 Kladno	paré č.	
projektant	Ing. arch. Dana Pokojová atelier: Štefánikova 52 150 00 Praha 5 – Smíchov	formát	A3
		datum	06/2022
		měřítko	1 : 5 000

	OP čistírny odpadních vod – 20 m od hranice stavby
	PHO čistírny odpadních vod – 50 m od oplocení areálu
	OP VN – pro 22 KV 10 m od kraj. vodiče na obě strany
	OP VN – pro 110 (400)KV 15 (25)m od kraj. vod. na obě s.
	OP VVTL plynovodu – 4 m na obě strany
	BP VVTL plynovodu – 40 m na obě strany
	OP dráhy – 60 m od osy krajní koleje
	OP dálnice D6 – 100 m od osy krajní voz.
	OP silnice I. třídy I/61 – 50 m od osy krajní vozovky
	OP silnice III.třídy – 15 m od osy vozovky
	2. st. OP vodního zdroje "Hostouň, Lidice"

OP letiště – celé území obce je situováno v OP:

- pozemních radionavigačních zařízení MO ČR.
- k ochraně před nebezpečnými a klamavými světly: OP se zákazem laserových zařízení
- s výškovým omezením staveb.

vyznačená technická infrastruktura:

	venkovní vedení VN 22 kV	rozvodna 110 kV Pavlov (za hranicí řešeného území)
	venkovní vedení VVN 110 a 400 kV	
	vedení VTPL plynovodu, DN 350	
	radioreléový paprsek	
	Kožova hora – ÚTB Praha	
	vedení dálkového vodovodu	
	čistírna odpadních vod	
	RR paprsek, České radiokomunikace	
	TS stožárová	