


ÚZEMNÍ PLÁN DOLANY

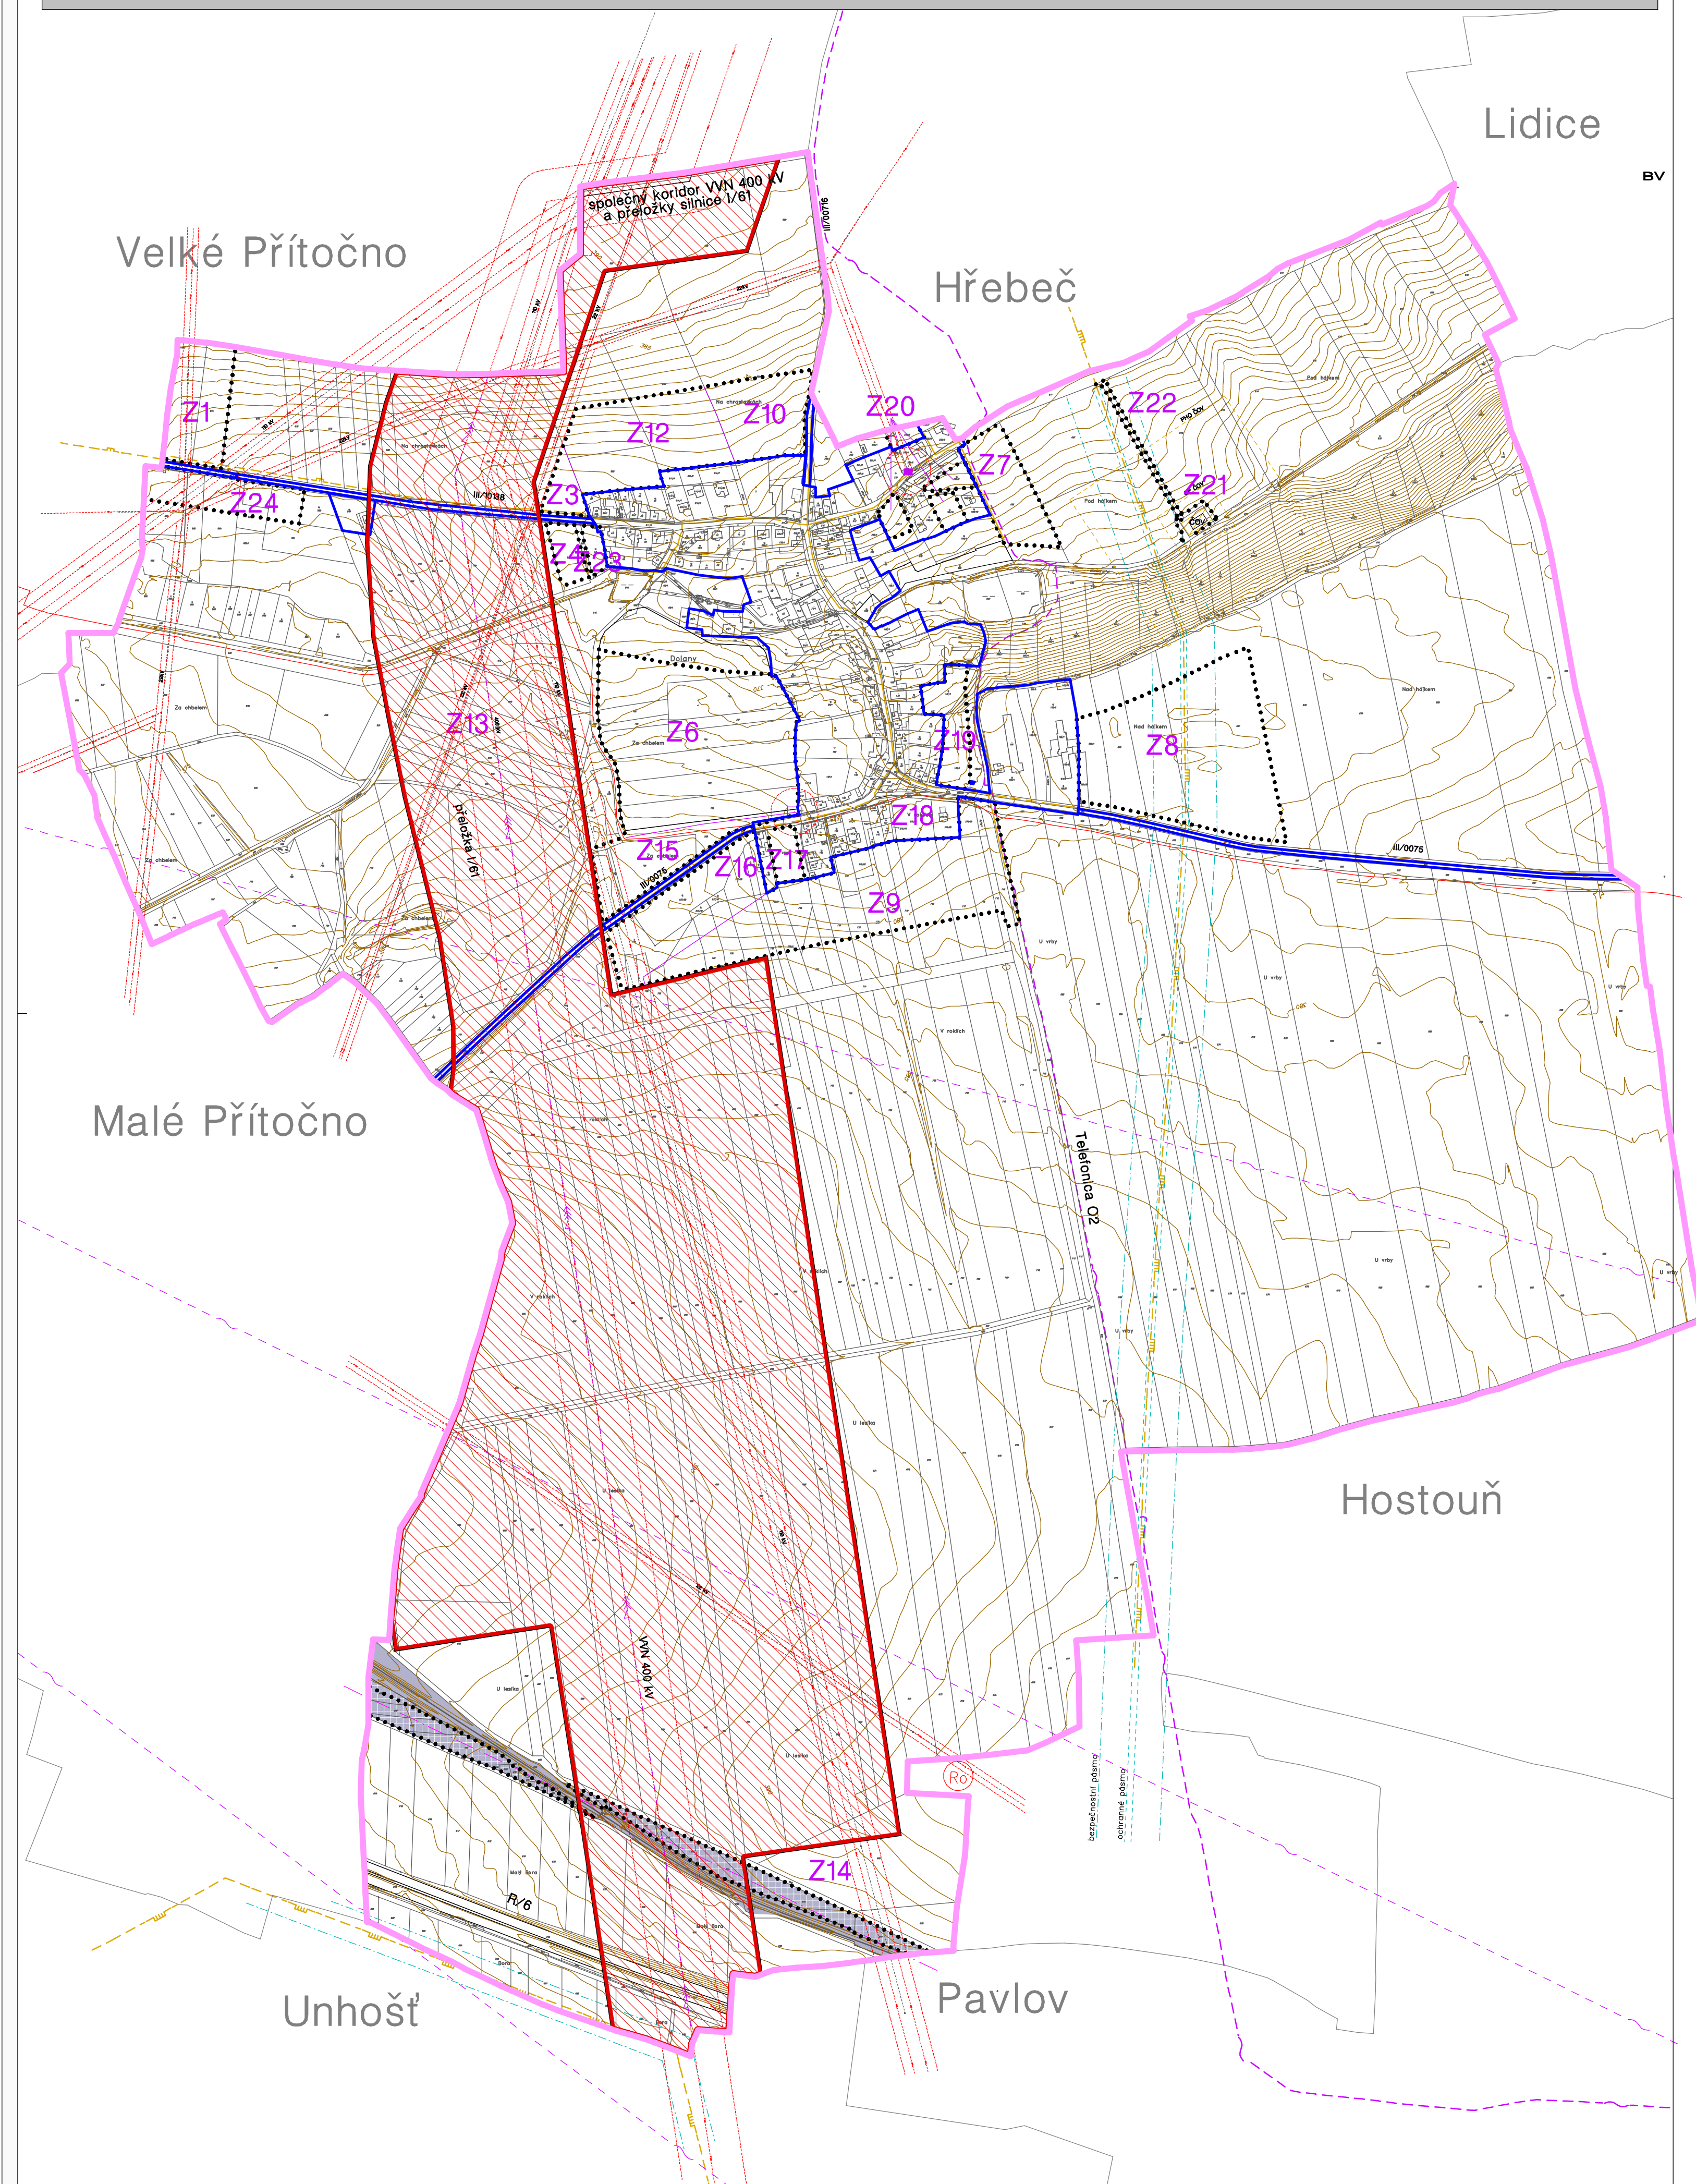

LEGENDA vyznačených hranic v území:

- hranice katastrálního území = hranice řešeného území
- hranice zastavěného území k 10/2009
- hranice zastavitelných ploch

LEGENDA ENERGETIKY:

- | STAV | NÁVRH | |
|------|-------|---|
| | | venkovní vedení VVN – 110 kV, 400 kV |
| | | venkovní vedení VVN – 400 kV |
| | | venkovní vedení VN – 22 kV |
| | | vedení VTL plynovodu, DN 350 |
| | | vedení STL plynovodu |
| | | podzemní kabelové vedení 22 kV |
| | | trafostanice |
| | | osa vedení radioreléového paprsku Kožova hora – ÚTB Praha |
| | | sdělovací kabel Telefonica O2 |

VYZNAČENÁ OCHRANNÁ PÁSMA:

- | | | |
|--|--|---|
| | | OP venkovního vedení VN – 22 kV ... 7 m od kraj. vodiče
22 kV ... 7 m od kraj. vodiče, 110 kV ... 12 m,
400 kV ... 20 m od kraj. vodiče |
| | | OP čistírny odpadních vod – 20 m od hranice stavby |
| | | vymezení záplavové čáry Q 50 (bez správ. rozh.) |
| | | vymezení záplavové čáry Q 100 (bez správ. rozh.) |
| | | 2. st. OP vodního zdroje "Hostouň, Lidice" |
| | | OP VTL plynovodu ... 5 m na obě strany |
| | | BP VTL plynovodu ... 50 m na obě strany |

plochy a koridory z nadřazené ÚP dokumentace, ze ZÚR SK:

- | | | |
|--|--|---|
| | | společný koridor pro umístění stavby přeložky silnice I/61 (šířka 50 m od osy krajní vozovky) a elektr. vedení VVN 400 kV (šířka 100 – 300 m od osy vedení) |
| | | plocha pro modernizaci žel. tratě č. 120. |
| | | rozvodna 110 kV Pavlov (za hranicí řešeného území) |

název dokumentace ÚZEMNÍ PLÁN DOLANY			
název výkresu VÝKRES INŽENÝRSKÝCH SÍTÍ energetika		č. výkresu B5.	
pořizovatel	Úřad architektury a územ. plánování Magistrátu města Kladna nám. St. Pavla 44, 272 52 Kladno	paré č.	
zpracovatel	Ing. arch. Dana Pokojová atelier: Štefánikova 52 150 00 Praha 5 – Smíchov	formát	A1
		datum	11/2013
		měřítko	1 : 5 000