


# ÚZEMNÍ PLÁN DOLANY

Úplné znění územního plánu po změně č. 1 a po změně č. 2 ÚP

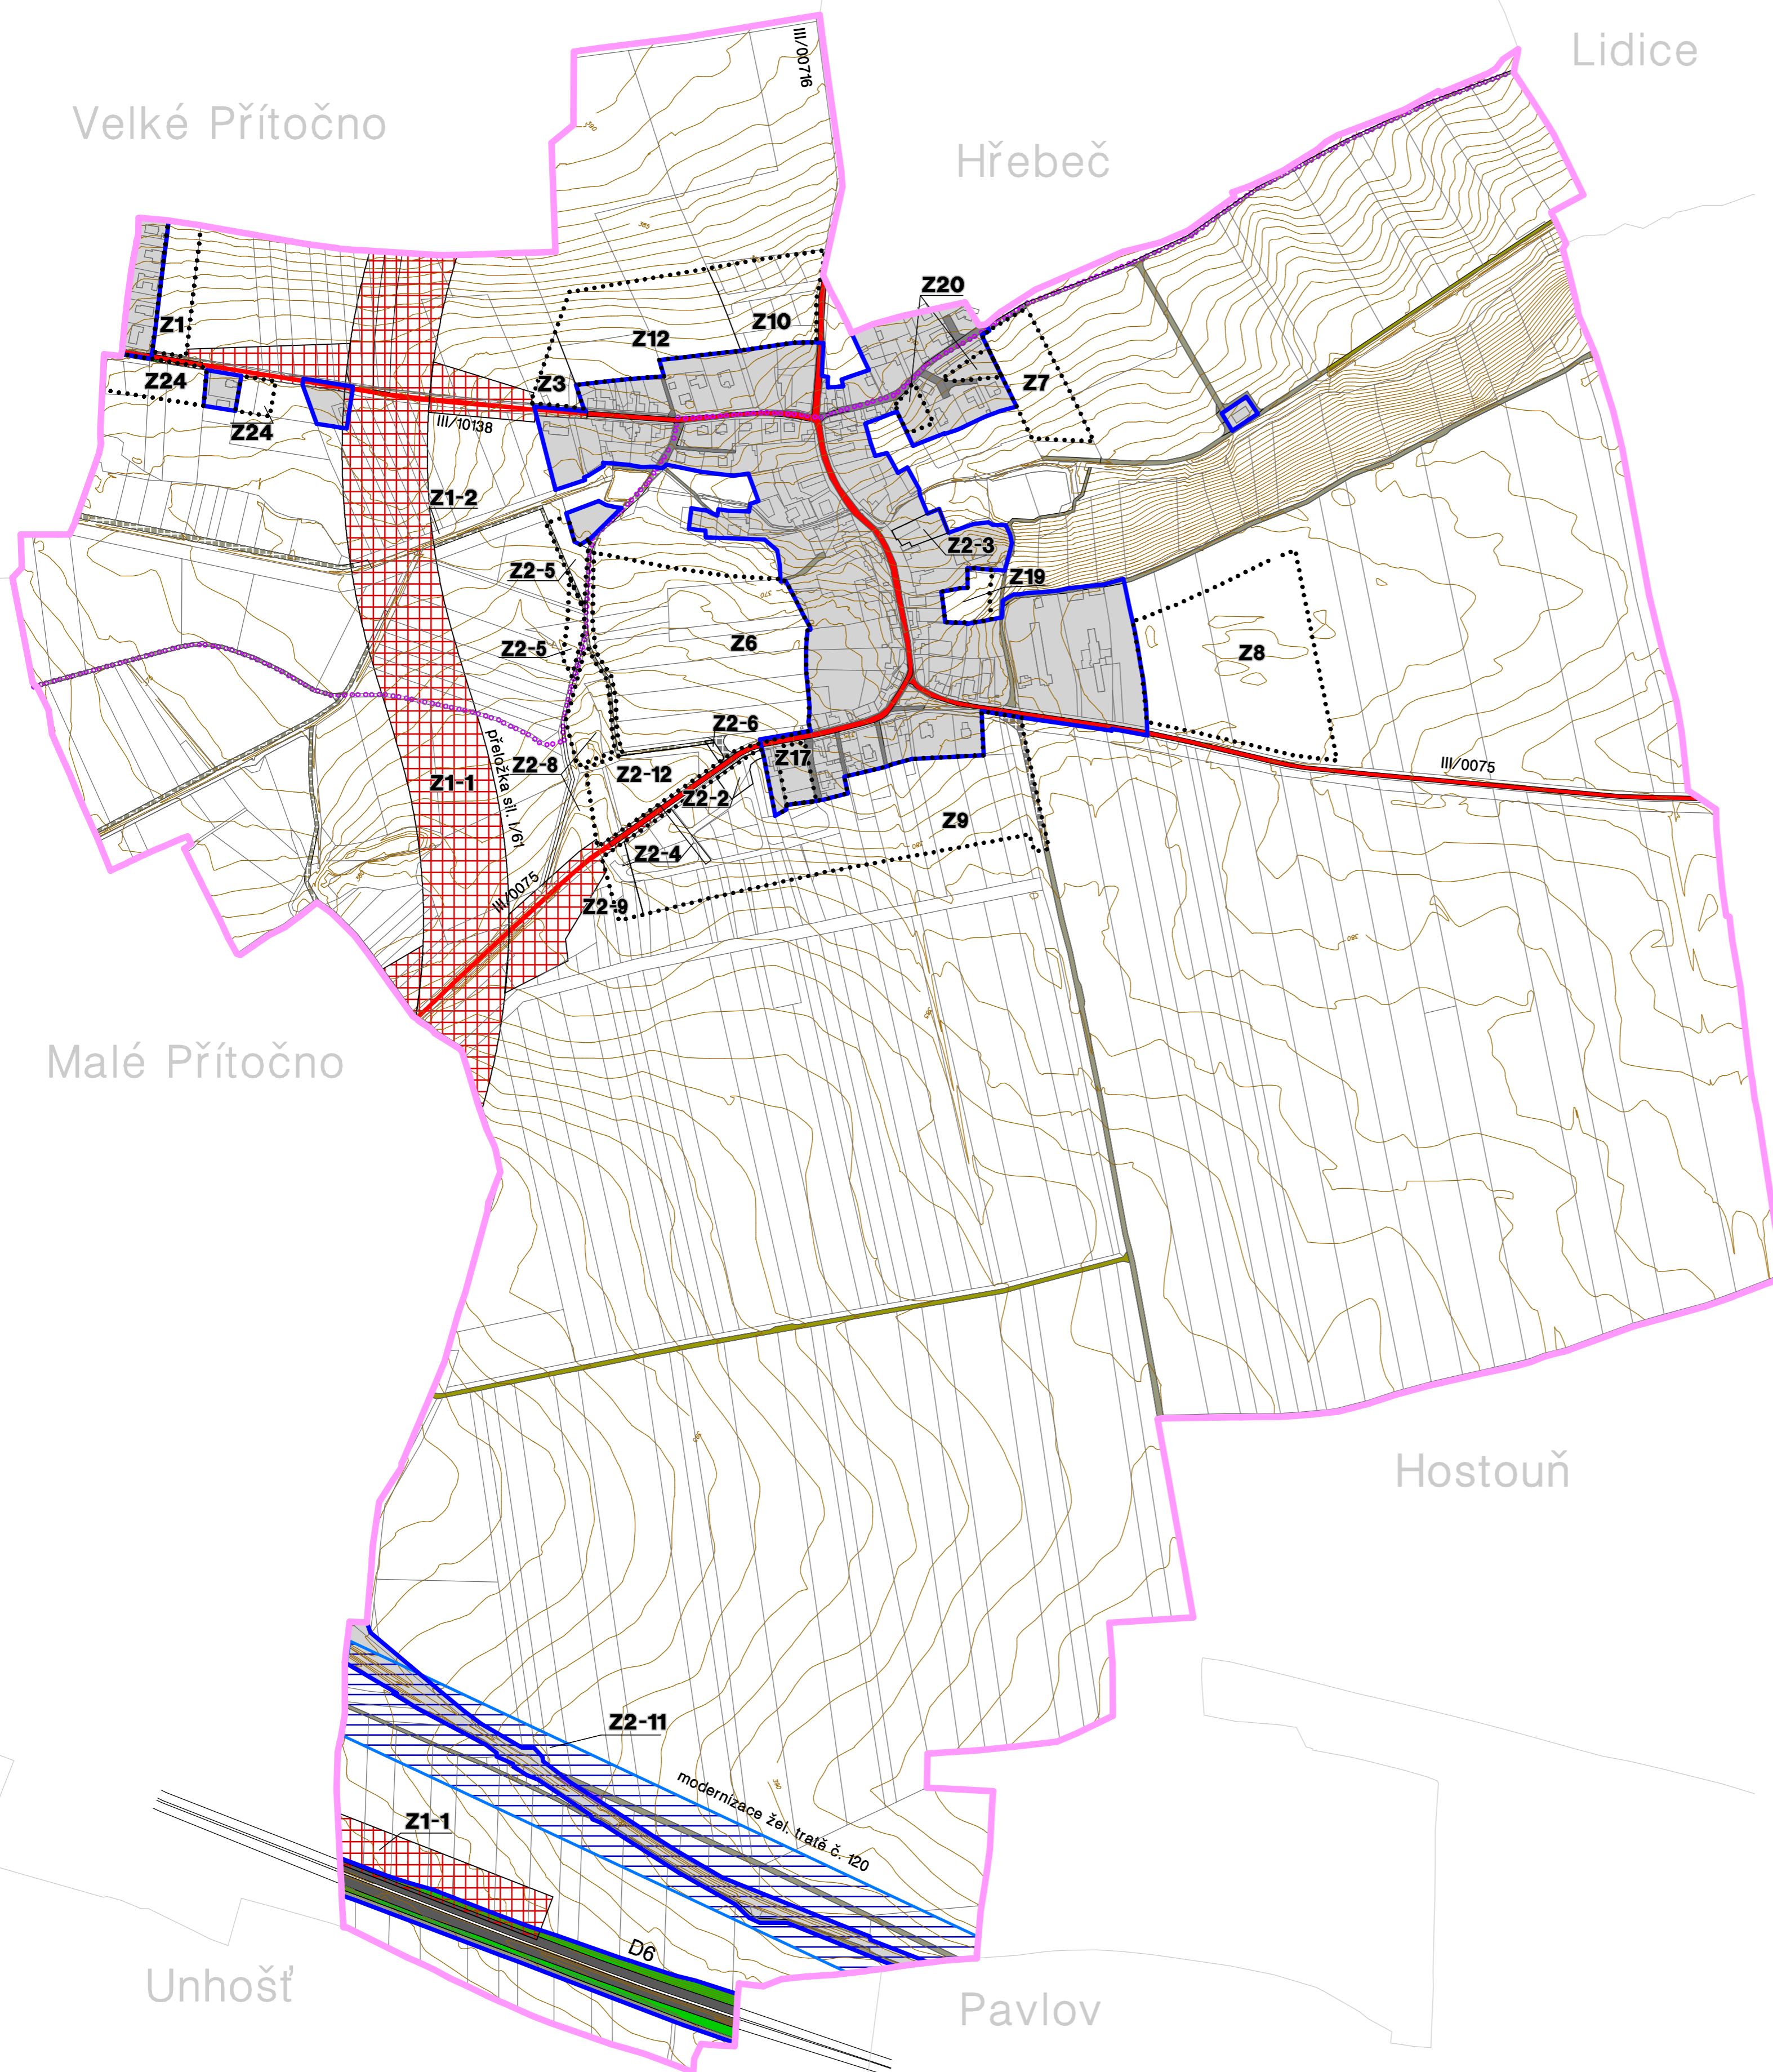

## LEGENDA vyznačených hranic v území:

- hranice obce
- zastavěné území k datu 01/2022
- hranice zastavitelných ploch
- označení zastavitelné plochy a plochy změny ÚP

## Koridory pro umístění stavby dopravní infrastruktury:

- Koridor pro umístění stavby železniční tratě č. 120 Praha–Ruzyň – Kladno–Dubí, přeložky a zdoukolejnění tratě, směrové úpravy stávající tratě
- Koridor pro umístění stavby přeložky silnice I/61 (prověřený koridor o šířce min. 100, příp. koridor o šířce 50 m od osy přilehlého jízdního pruhu), vč. koridorů pro přeložku silnice III/0075 a silnice III/10138, úprava koridoru přeložky silnice I/61; koridor pro umístění stavby odbočovacího pruhu z dálnice D6.

## LEGENDA ploch s rozdílným způsobem využití:

- zastavěná území a zastavitelné plochy:
- plochy stabilizované
  - plochy změnové
  - PLOCHY DOPRAVNÍ INFRASTRUKTURY – SILNIČNÍ dálnice D6
  - PLOCHY DOPRAVNÍ INFRASTRUKTURY – SILNIČNÍ silnice III. tř.
  - PLOCHY DOPRAVNÍ INFRASTRUKTURY – SILNIČNÍ místní obslužné komunikace
  - PLOCHY DOPRAVNÍ INFRASTRUKTURY – SILNIČNÍ účelové cesty
  - PLOCHY DOPRAVNÍ INFRASTRUKTURY – DRÁŽNÍ dráha ČD tratě č. 120 Praha – Kladno
  - návrh cyklostezky

Zpracováno na podkladu katastrální mapy k datu 01/2022.

|   |  |   |                   |
|---|--|---|-------------------|
| název dokumentace   |  | <b>ÚZEMNÍ PLÁN DOLANY</b>   |                   |
| ÚPLNÉ ZNĚNÍ ÚZEMNÍHO PLÁNU PO ZMĚNĚ Č. 1 A PO ZMĚNĚ Č. 2 ÚP |  | č. výkresu  |                   |
| název výkresu   |  | <b>KONCEPCE DOPRAVY</b>   |                   |
| pořizovatel   |  | Odd. architektury, územ. plánování a rozvoje města<br>Magistrátu města Kladna<br>nám. St. Pavla 44, 272 52 Kladno | paré č.           |
| projektant  |  | Ing. arch. Dana Pokojová<br>atelier: Štefánikova 52<br>150 00 Praha 5 – Smíchov                                   | formát A1         |
|   |  |   | datum 01/2023     |
|   |  |   | měřítko 1 : 5 000 |